



QUADRO DE ÁREA PINTURA DE LIGAÇÃO E MASSA ASFÁLTICA				
NOME DA RUA	COMPRIMENTO	LARGURA	ÁREA(CAD)	SARJETA(CAD)
AVENIDA RITA RAMALHO	117,78m	6,96m	828,46m ²	219,89*0,3 cm
RUA CLEMENTE FREITAS COSTA	103,38m	6,40m	643,39m ²	182,95*30 cm
RUA BENJAMIM SANTOS PAIXÃO	51,00m	4,45m	229,75m ²	49,62*30 cm
RUA JOSÉ BISPO DE OLIVEIRA	52,16m	6,40	307,24m ²	104,35*30 cm
RUA JOÃO RAMOS	155,00m	5,90	925,36m ²	278,32*30 cm
TOTAL	476,32m		2934,20m ²	835,13m*30 cm

QUADRO DE ÁREA PINTURA DE FAIXAS				
NOME DA RUA	COMPRIMENTO	LARGURA	QUANTIDADE	ÁREA
AVENIDA RITA RAMALHO	4 m	0,4m	14	22,4 m ²
RUA CLEMENTE FREITAS COSTA	4 m	0,4m	28	44,80 m ²
RUA BENJAMIM SANTOS PAIXÃO	4 m	0,4m	14	22,40 m ²
RUA JOSÉ BISPO DE OLIVEIRA	4 m	0,4m	36	57,6 m ²
FAIXAS DE RETENÇÃO	[(3,48*2)+(3,2*6)+(3,2*2)+(2,95*7)]*0,4			21,27 m ²
TOTAL	3 m	0,4m	88	168,47m ²

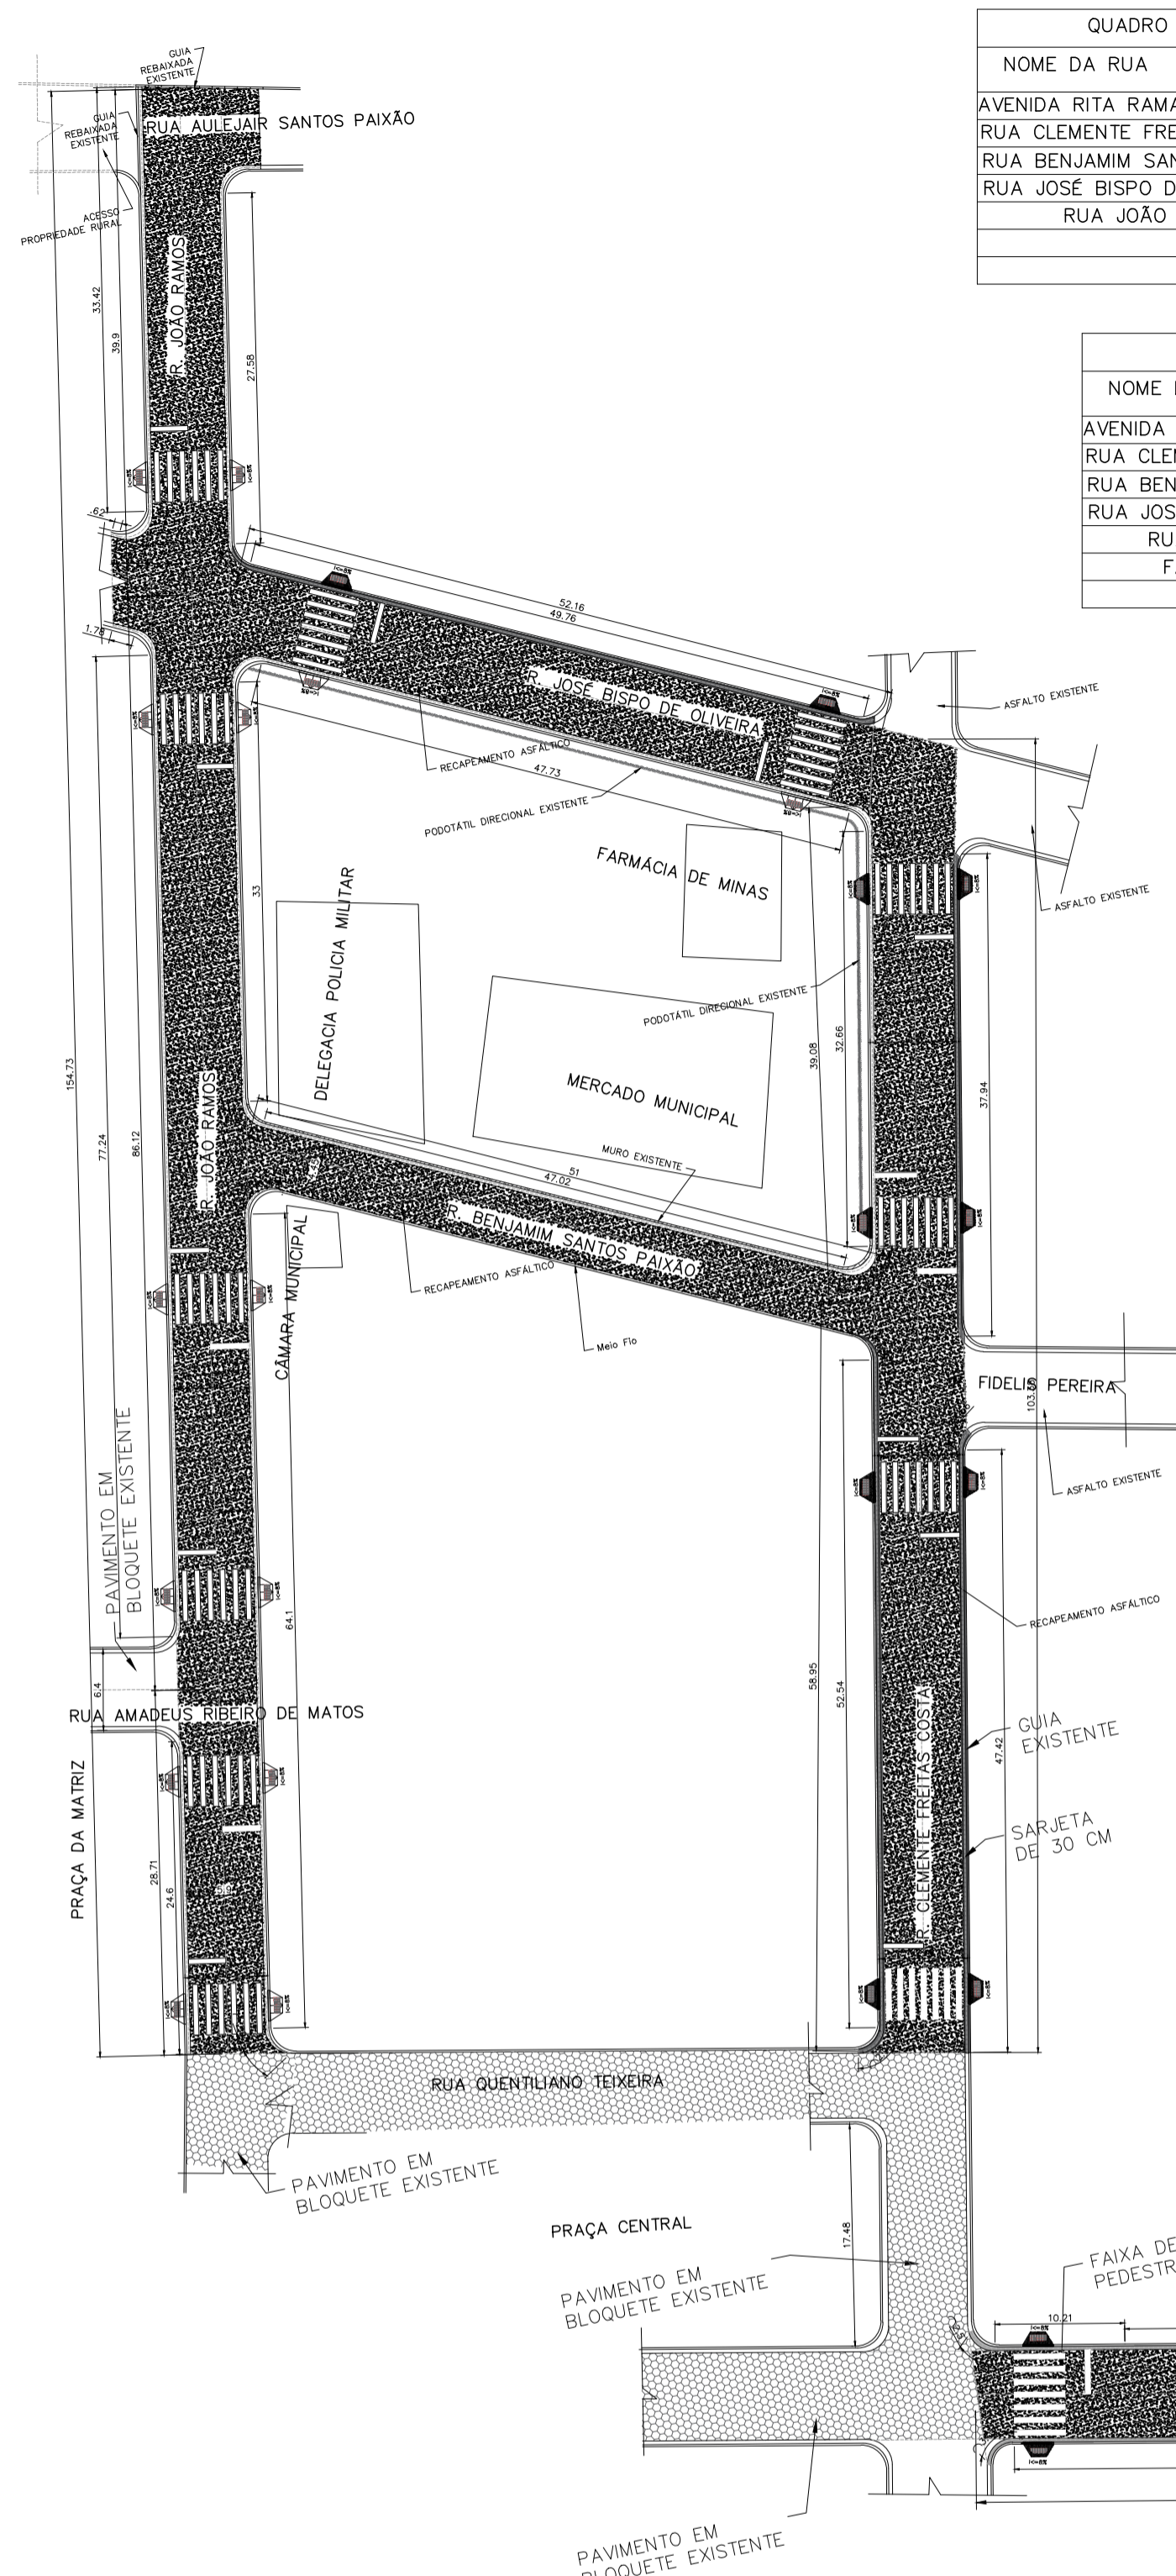

01 PLANTA BAIXA PAVIMENTAÇÃO ASFÁLTICA
ESCALA 1:500

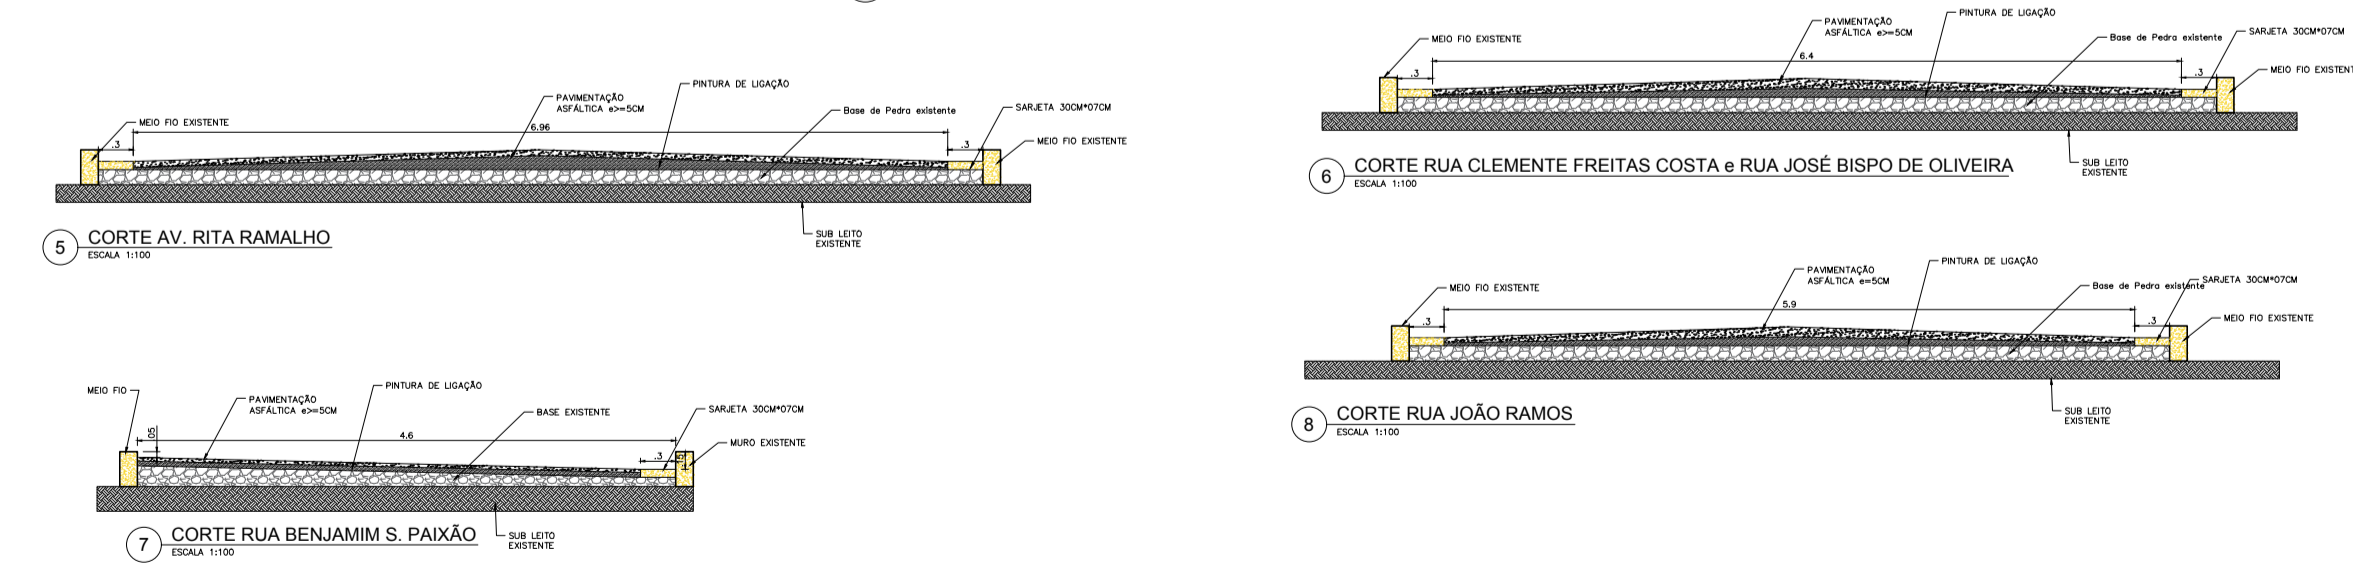



02 CROQUI DE LOCALIZAÇÃO

ESCALA SEM ESCALA



04 DETALHE DA SARJETA DE 30 CM

ESCALA 1:50

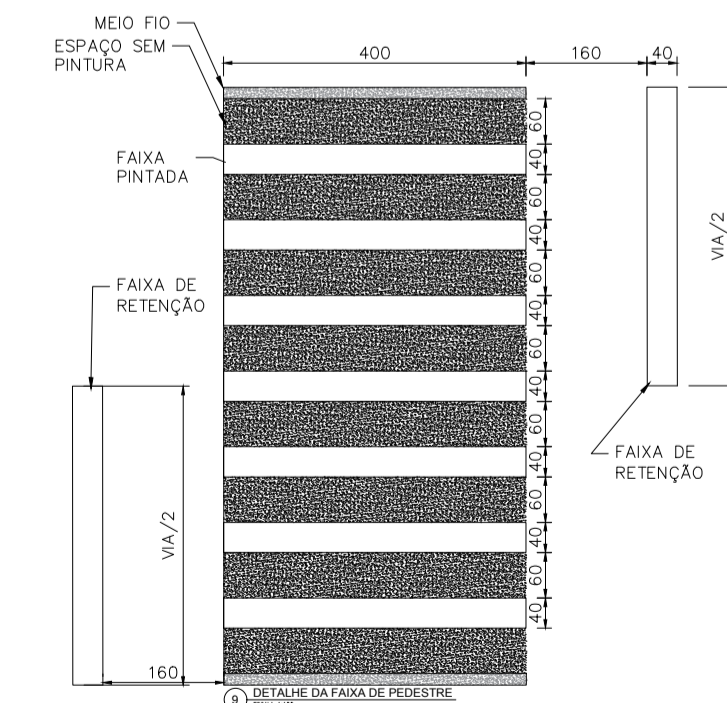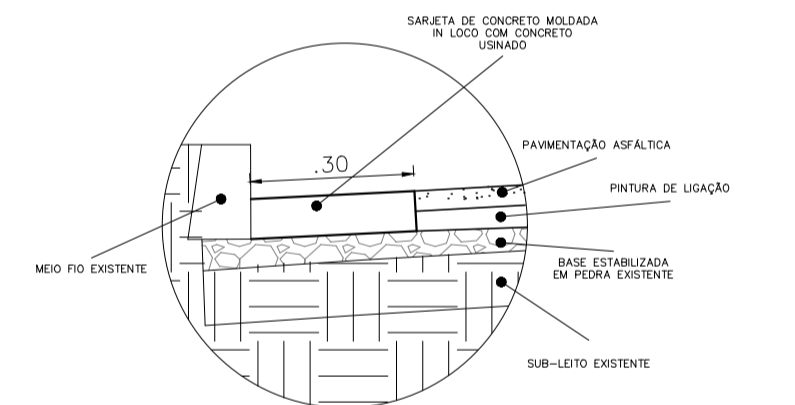

QUADRO DE ÁREA RUA BENJAMIM SANTOS PAIXÃO			
COMPRIMENTO	LARGURA	ÁREA	LARGURA DA SARJETA
51,00m	4,45m	219,59m ²	30 cm*51m
TOTAL	51,00m	4,45m	219,59m ²

QUADRO DE ÁREA AVENIDA RITA RAMALHO			
COMPRIMENTO	LARGURA	ÁREA	LARGURA DA SARJETA
117,78m	6,96m	828,46m ²	(30 cm*114,78m)*2
TOTAL	117,78m	6,96m	828,46m ²

QUADRO DE ÁREA RUA CLEMENTE FREITAS COSTA			
COMPRIMENTO	LARGURA	ÁREA	LARGURA DA SARJETA
103,38m	6,40m	664,06m ²	(30 cm*103,38m)*2
TOTAL	103,38m	6,40m	664,06m ²

QUADRO DE ÁREA RUA JOÃO RAMOS			
COMPRIMENTO	LARGURA	ÁREA	LARGURA DA SARJETA
155m	6,90m	925,36m ²	(30 cm*155,00m)*2
TOTAL	155m	6,90m	925,36m ²

QUADRO DE ÁREA RUA JOSÉ BISPO DE OLIVEIRA			
COMPRIMENTO	LARGURA	ÁREA	LARGURA DA SARJETA
52,16m	6,40m	307,24m ²	(30 cm*52,16m)*2
TOTAL	52,16m	6,40m	307,24m ²

NOTAS

- Medidas em metros
- Medidas conferidas in loco com trena manual

LEGENDA

MAPA-CHAVE

ATUALIZAÇÃO

2	EMISSÃO INICIAL	05/12/23	L.O.C.M
REV.	DESCRIÇÃO	DATA	EXEC. VERIF. APROV.

CONTRATADA:	ACS ENGENHARIA E CONSTRUÇÕES -ME CNPJ Nº: 40.876.558/0001-50 RUA DOMINGOS MARTA, Nº 21, CENTRO JOSENÓPOLIS-MG CEP: 39575-000	RESP. TEC. ADELINO CARDOSO DE SOUZA REG. CREA: 278.540/D
CONTRATANTE:	PREFEITURA MUNICIPAL DE JOSENÓPOLIS/MG CNPJ Nº: 01.612.503/0001-80 Rua Santos Pestana, 20 Centro, Josenópolis/MG, CEP: 39.575-000	MUNICÍPIO/ÁREA: MUNICÍPIO DE JOSENÓPOLIS/MG RESPONSÁVEL CONTRATANTE: PREF. MUNICIPAL DE JOSENÓPOLIS
TÍTULO:	PROJETO GEOMÉTRICO PAVIMENTAÇÃO EM CBUQ PLANTA BAIXA E DETALHES, CORTES E QUADRO DE ÁREAS	
DATA:	14/12/2023	ESCALA: INDICADA
ARQUIVO:		PRANCHA: 01/01