



1 PLANTA BAIXA
ESCALA 1:100

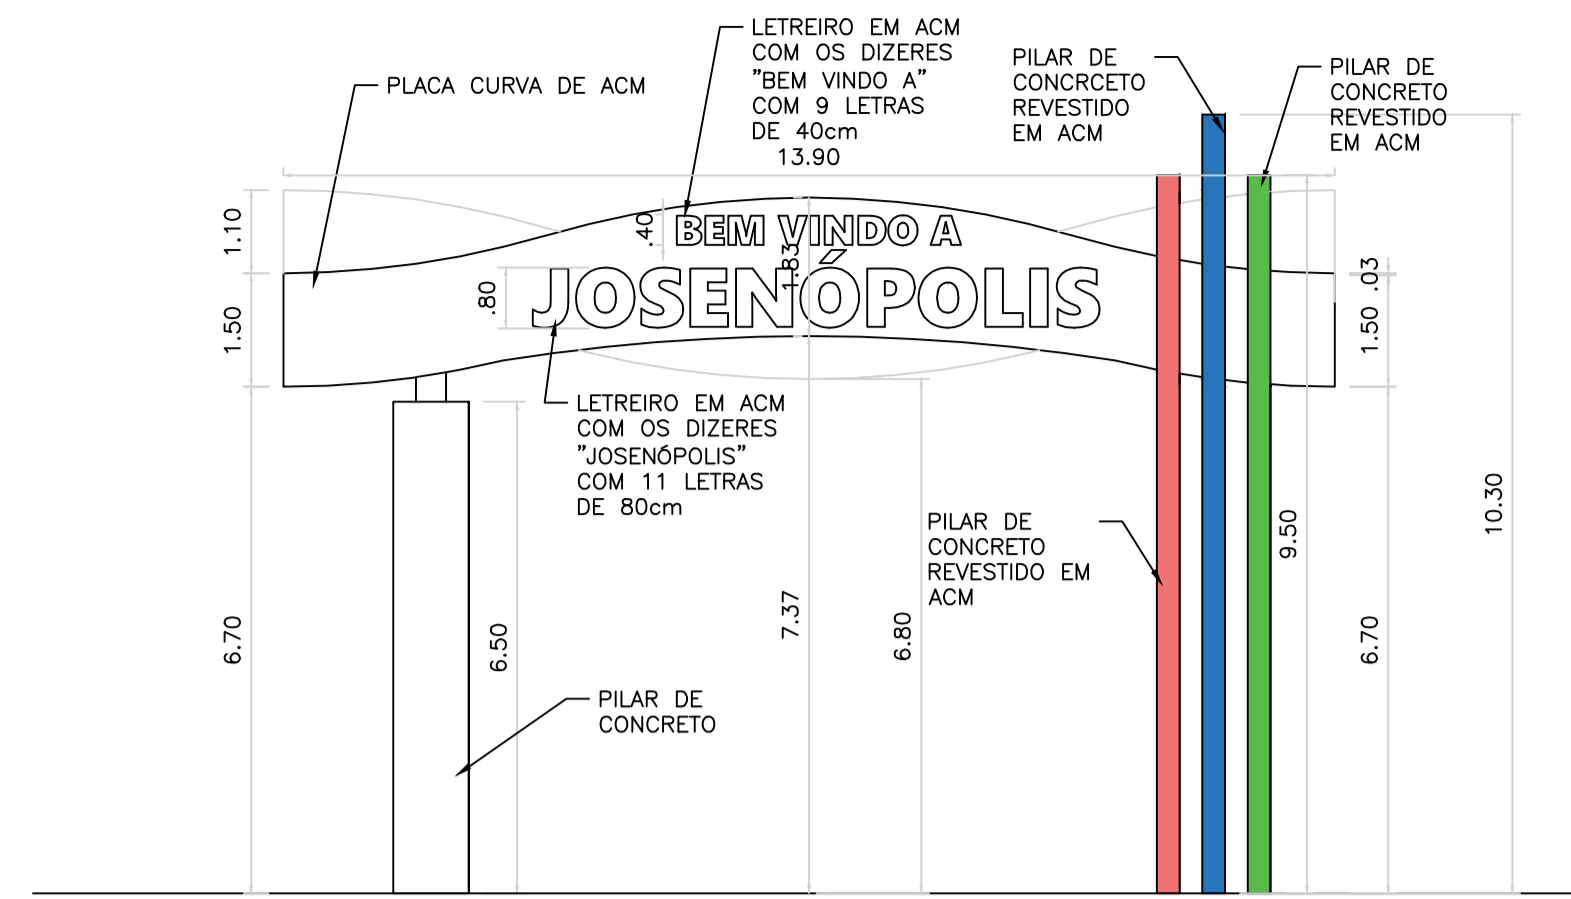

2 VISTA FRONTAL
ESCALA 1:100

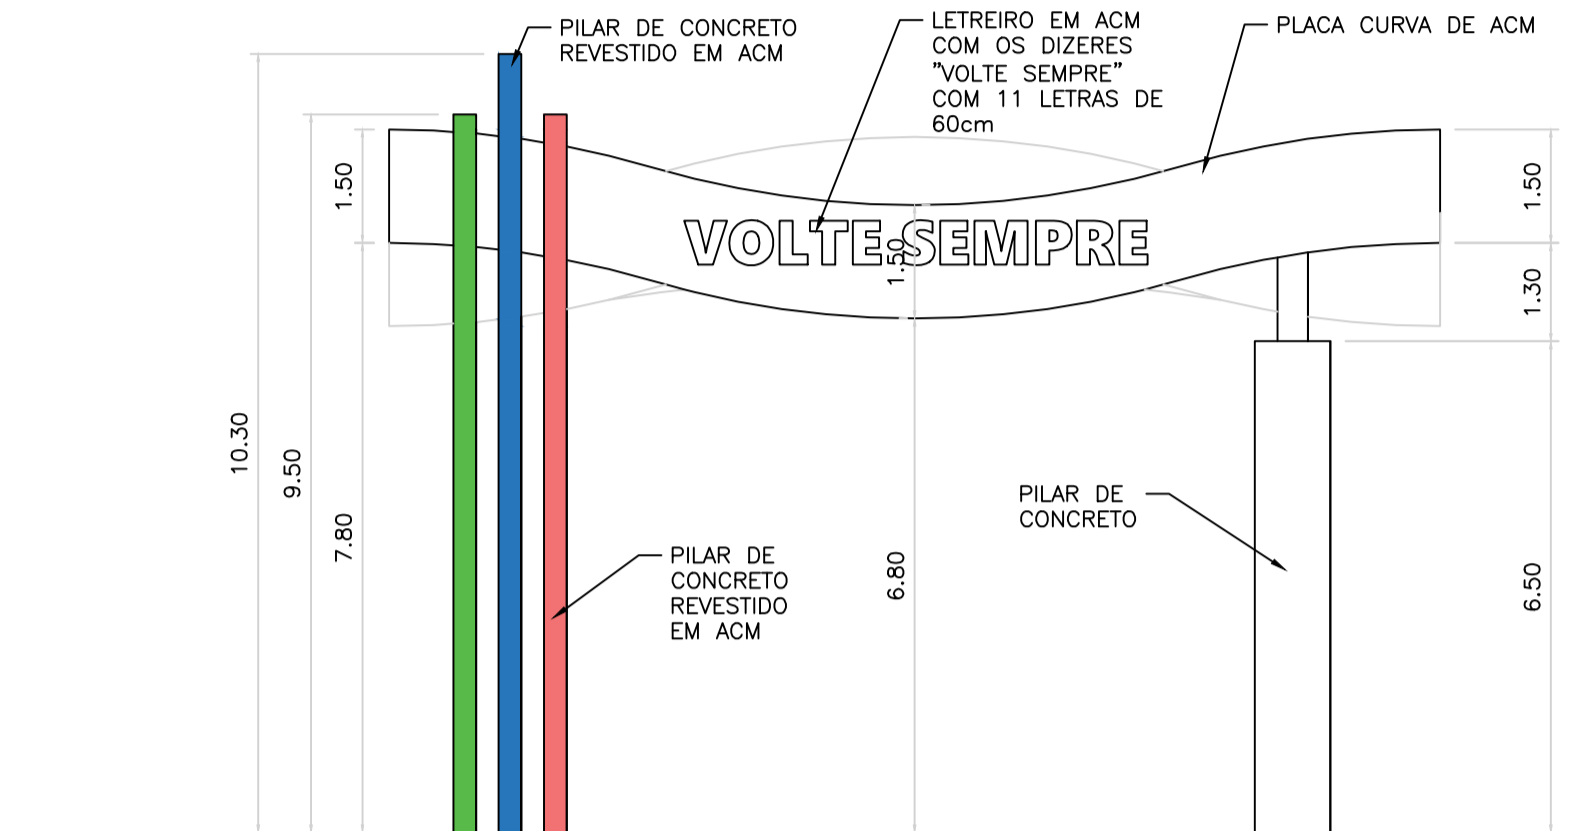


3 VISTA POSTERIOR
ESCALA 1:100




4 CROQUI DE LOCALIZAÇÃO
ESCALA: SEM ESCALA




8 IMAGENS ILUSTRATIVA
ESCALA: SEM ESCALA

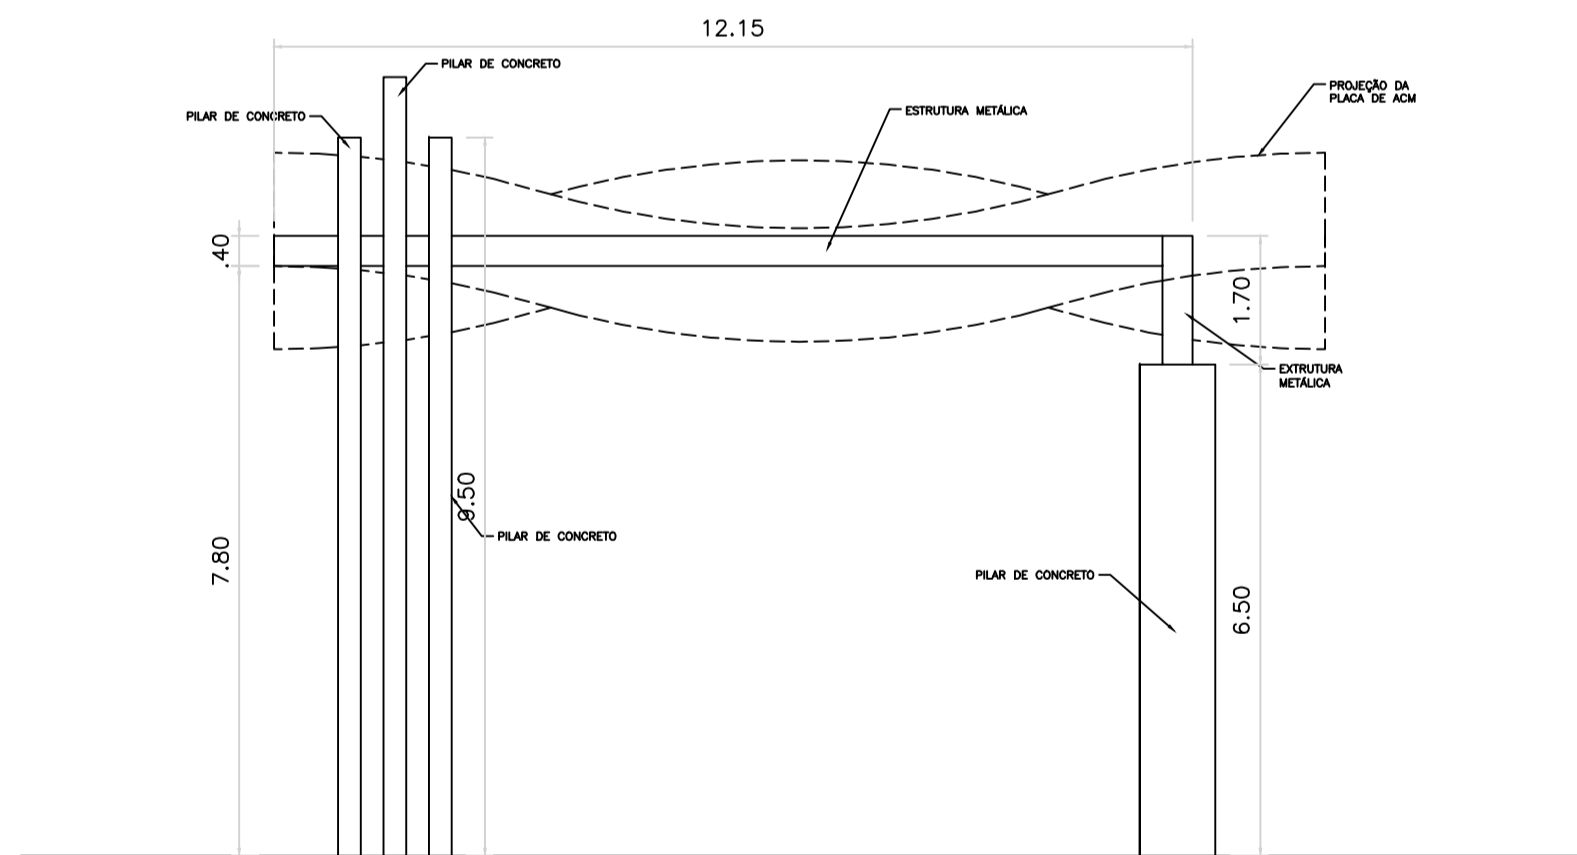

5 ESQUEMA ESTRUTURAL
ESCALA 1:100

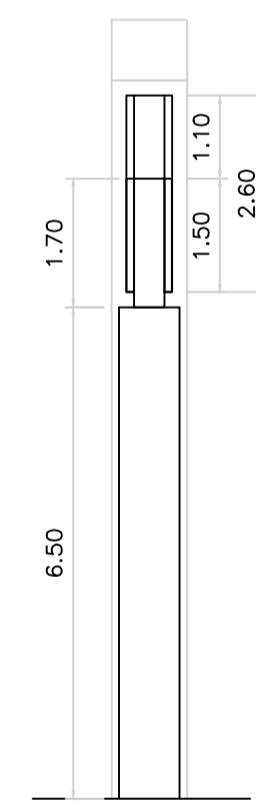

6 VISTA LATERAL ESQUERDA
ESCALA 1:100

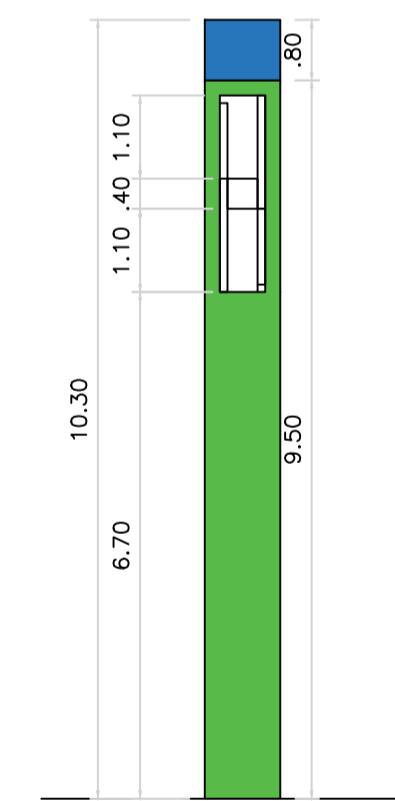

7 VISTA LATERAL DIREITA
ESCALA 1:100

NOTAS

LEGENDA

MAPA-CHAVE

ATUALIZAÇÃO

1 - Medidas em metros.

CONTRATADA:	ACS ENGENHARIA E CONSTRUÇÕES CNPJ Nº: 40.876.558/0001-50 Rua Domingos Maria, nº 21 Centro, Josenópolis-MG CEP: 39.975-000	RESP. TEC. ADELINO CARDOSO DE SOUZA REG. CREA: MG 278.540/D
CONTRATANTE:	PREFEITURA MUNICIPAL DE JOSENÓPOLIS/MG CNPJ Nº: 01.612.503/0001-80 Rua Santos Pastora, 20 Centro, Josenópolis/MG CEP: 39.975-000	MUNICÍPIO/ÁREA: JOSENÓPOLIS/MG RESPONSÁVEL CONTRATANTE: PREF. MUNICIPAL DE JOSENÓPOLIS
TÍTULO:	PROJETO ARQUITETÔNICO CONSTRUÇÃO DO PORTAL DE ENTRADA PLANTA BAIXA, VISTAS, ESQUEMA ESTRUTURAL, IMAGENS ILUSTRATIVAS	ENDEREÇO DA OBRA: JOSENÓPOLIS/MG
DATA:	08/12/2023	ESCALA: INDICADA
ARQUIVO:		PRANCHA: 01/01

REV.	DESCRIÇÃO	DATA	EXEC.	VERIF.	APROV.