


NOTAS

- ALLEGORIA E NOME DAS MATERIAS
- VERIFICAR A NOMECLATURA E A NOMECLATURA DAS MATERIAS NO PROJETO ESTRUTURAL
- VERIFICAR A NOMECLATURA E A NOMECLATURA DAS MATERIAS NO PROJETO DE DETALHAMENTO
- EM CASO DE CONFLITO DE INFORMACOES ENTRE O PROJETO GRAFICO E O MEMORIAL DESCRITIVO, PREVALECE A INFORMACAO CONTIDA NAS DESSEMINACOES
- A NOMECLATURA DAS MATERIAS DEVE SER EM PORTUGUES E EM ALFABETO SIMPLES, COM ATRIBUICAO EXPRESSA DO NOME

REFERENCIAS

- PLANILHA DE QUANTITATIVOS
- MEMORIAL DESCRITIVO E ESPECIFICACOES TECNICAS

LEGENDA:			
	INDICAÇÃO NOME PLANTA E CORTE	INDICAÇÃO DE VISTAS	
	INDICAÇÃO DE CORTES	INDICAÇÃO DE MATERIAS	
	INDICAÇÃO DE FACHADAS	INDICAÇÃO DE EIXOS	
	INDICAÇÃO DE PORTAS E JANELAS	INDICAÇÃO DE ELEMENTOS (BANCADAS, TRAVESEIRAS ETC.)	

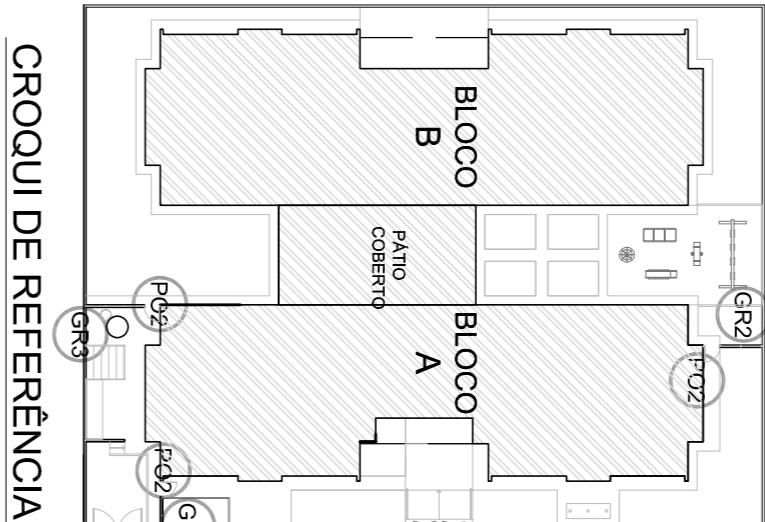


01	ACOSTO/2016	Alteração portões - shift para tubulação hidráulica e detalhamento.
N.º	DATA:	Correções de incompatibilidades.
CONTROLE DE REVISÕES		

PROJETO PADRÃO - FUNDE


PROPRIETÁRIO: :		
ENDEREÇO:		
MUNICÍPIO – UF:		
PROPRIETÁRIO		
RESP. TÉCNICO	CREA	
AUTOR DO PROJETO	CAU	
DIFEO	CREA	
OBSERVAÇÕES:		
RA		

PROGRAMA PROINFÂNCIA - PROJETO TIPO 2			
PROJETO DE ARQUITETURA			
COORDENADOR	DETALHAMENTO	ARQ	
CGEST - Coordenação Geral de Infraestrutura Educacional	GRADIS E PORTÕES		
REVISÃO	ESCALA	INDICAÇÃO	
FORMATO	AT (84X124)	R.01	17/34

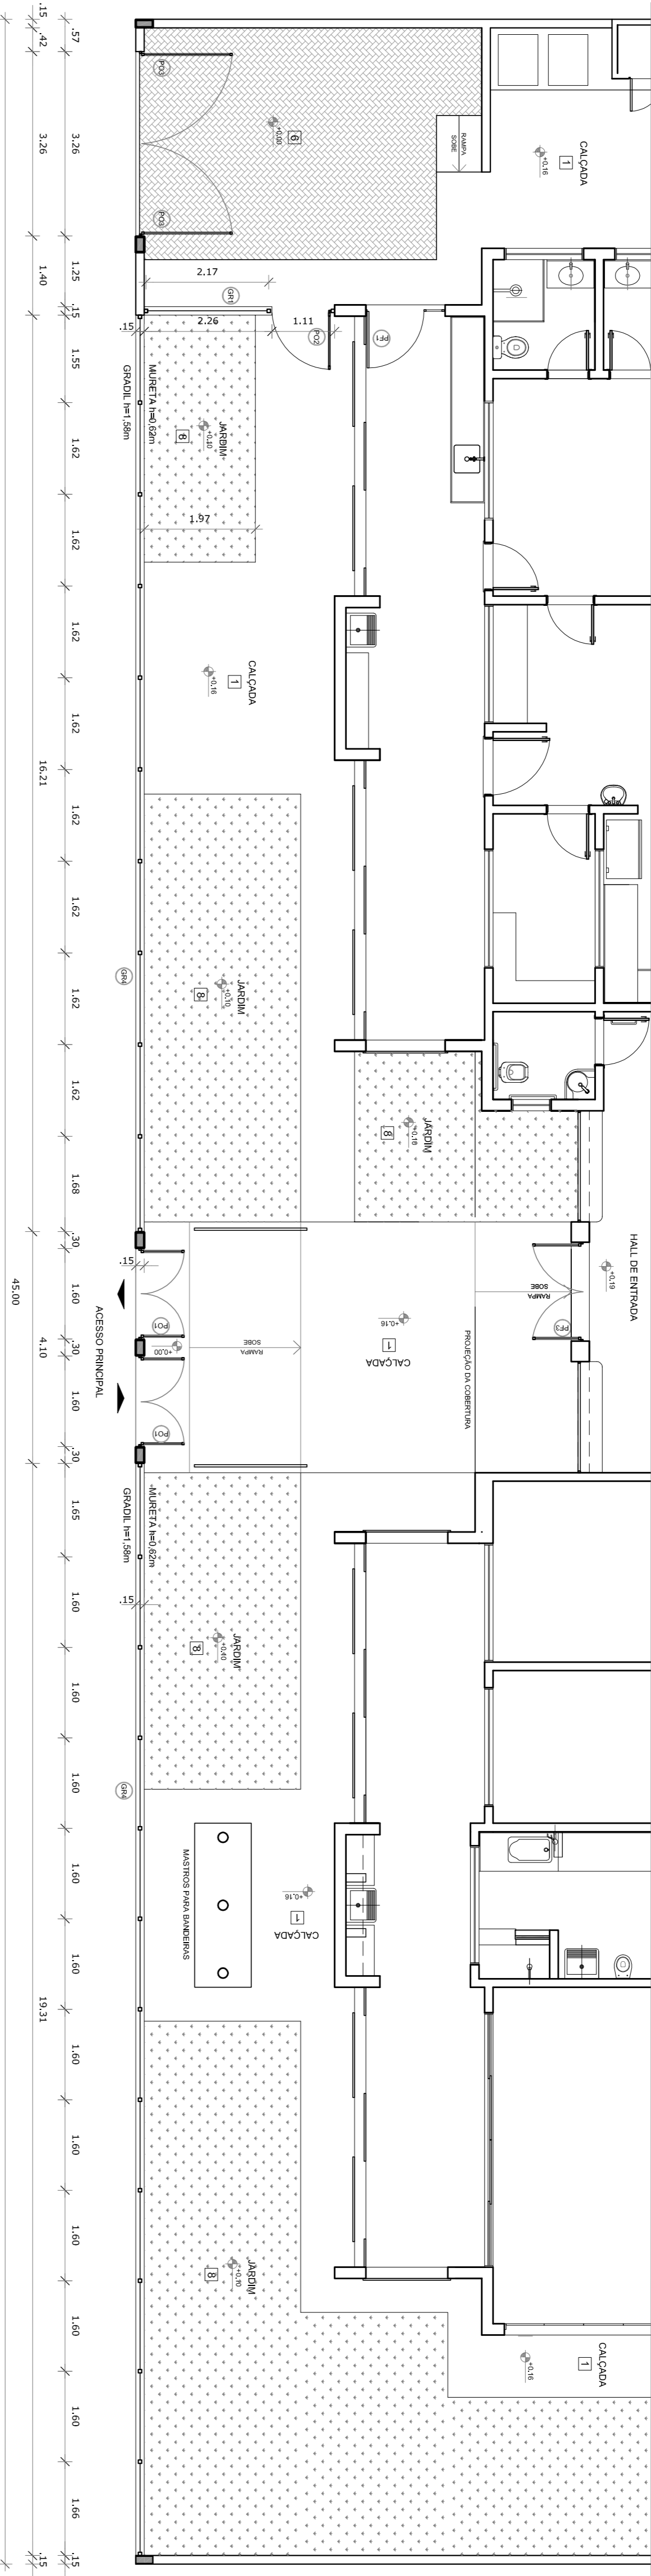

1 PLANTA BAIXA - PORTÕES E FECHAMENTOS

ESCALA 1/75

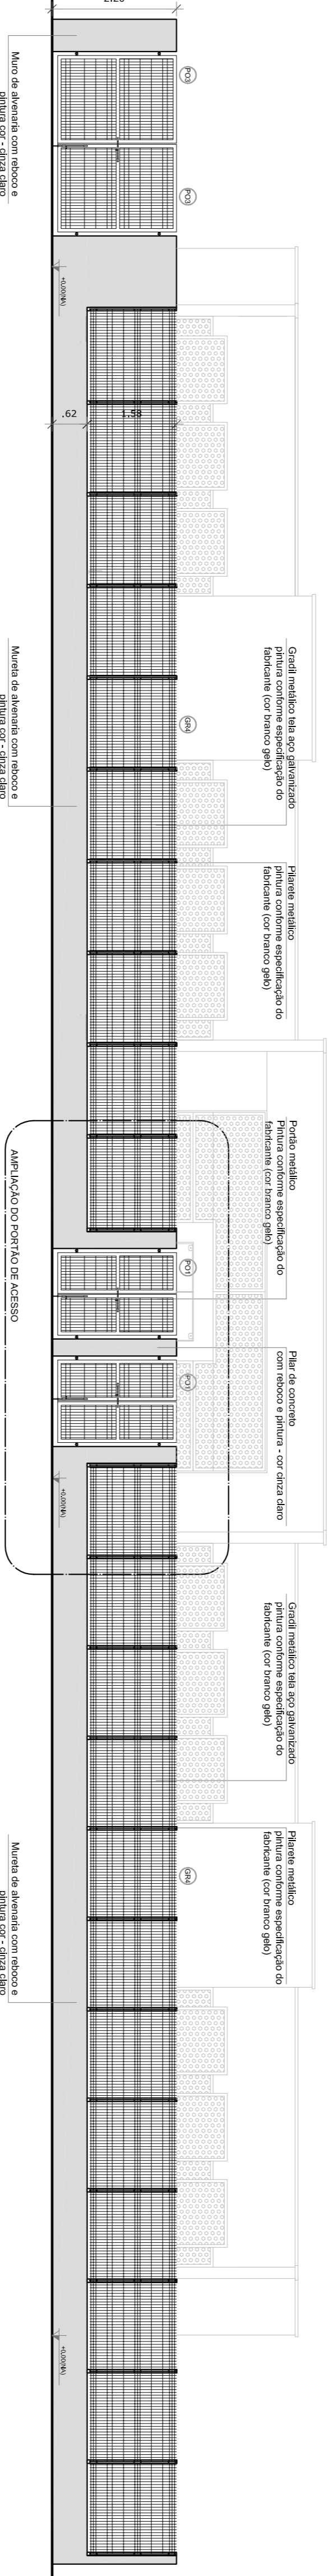


2 VISTA - PORTÕES E FECHAMENTOS

ESCALA 1/75

3 VISTA - PORTÕES DE SERVIÇO

ESCALA 1/50

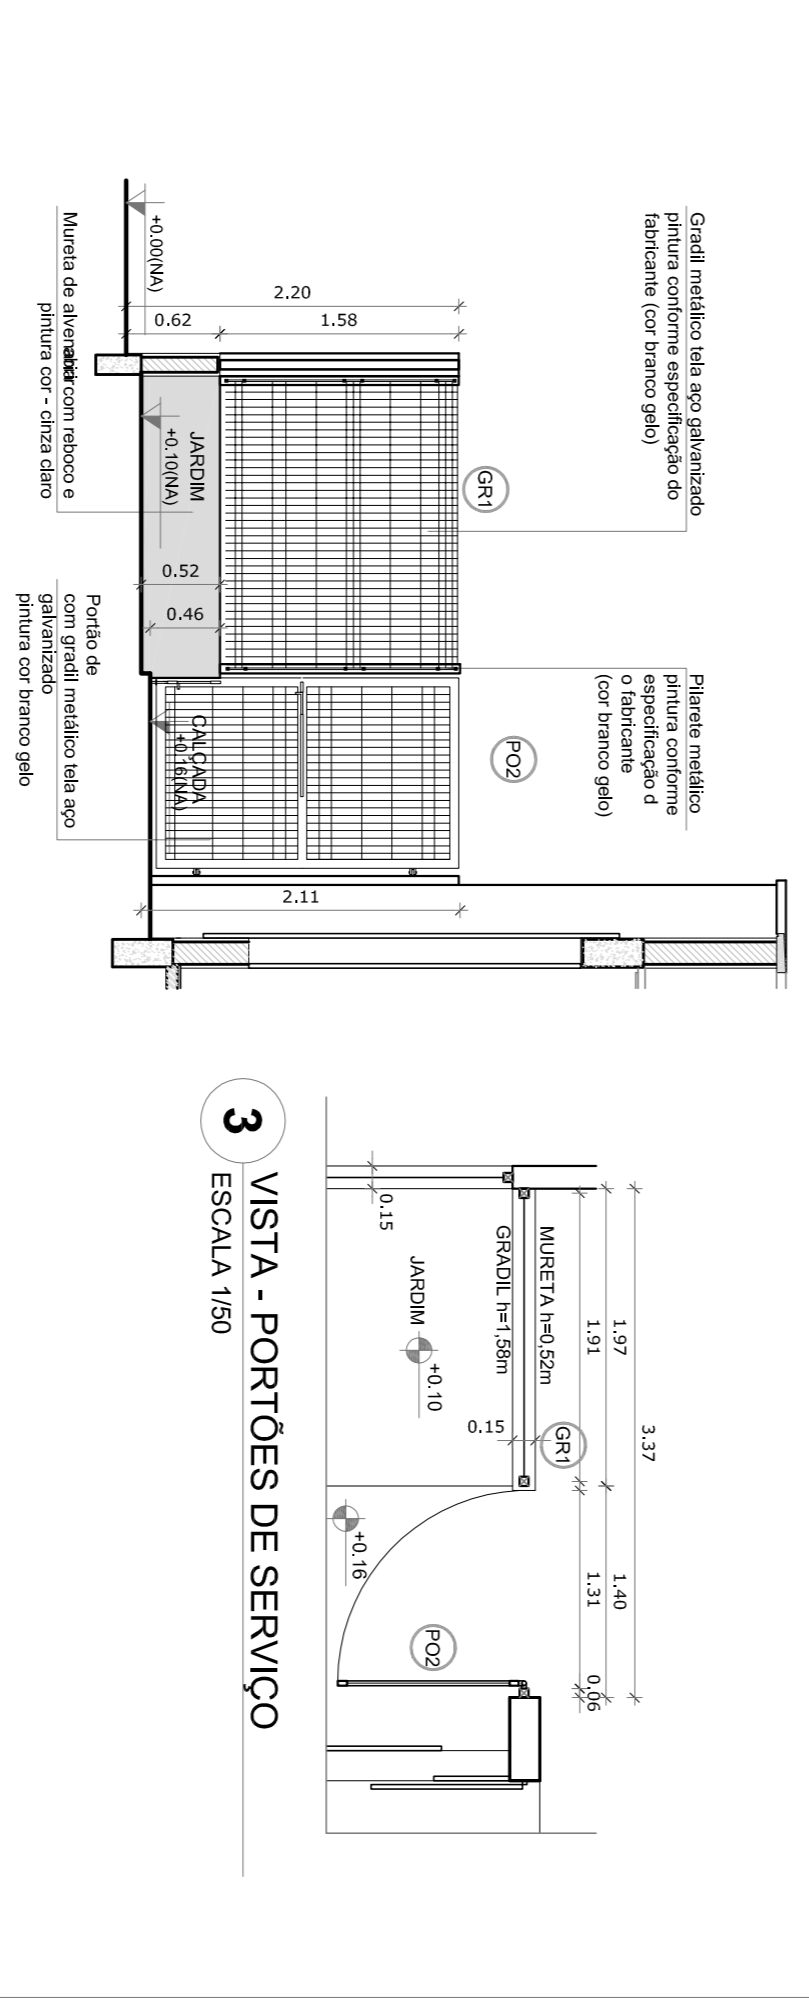

5 AMPLIAÇÃO - PORTÃO DE ACESSO

ESCALA 1/25

4 PORTÕES LATERAIS

ESCALA 1/50

