




PLANTA BAIXA CRECHE II-1

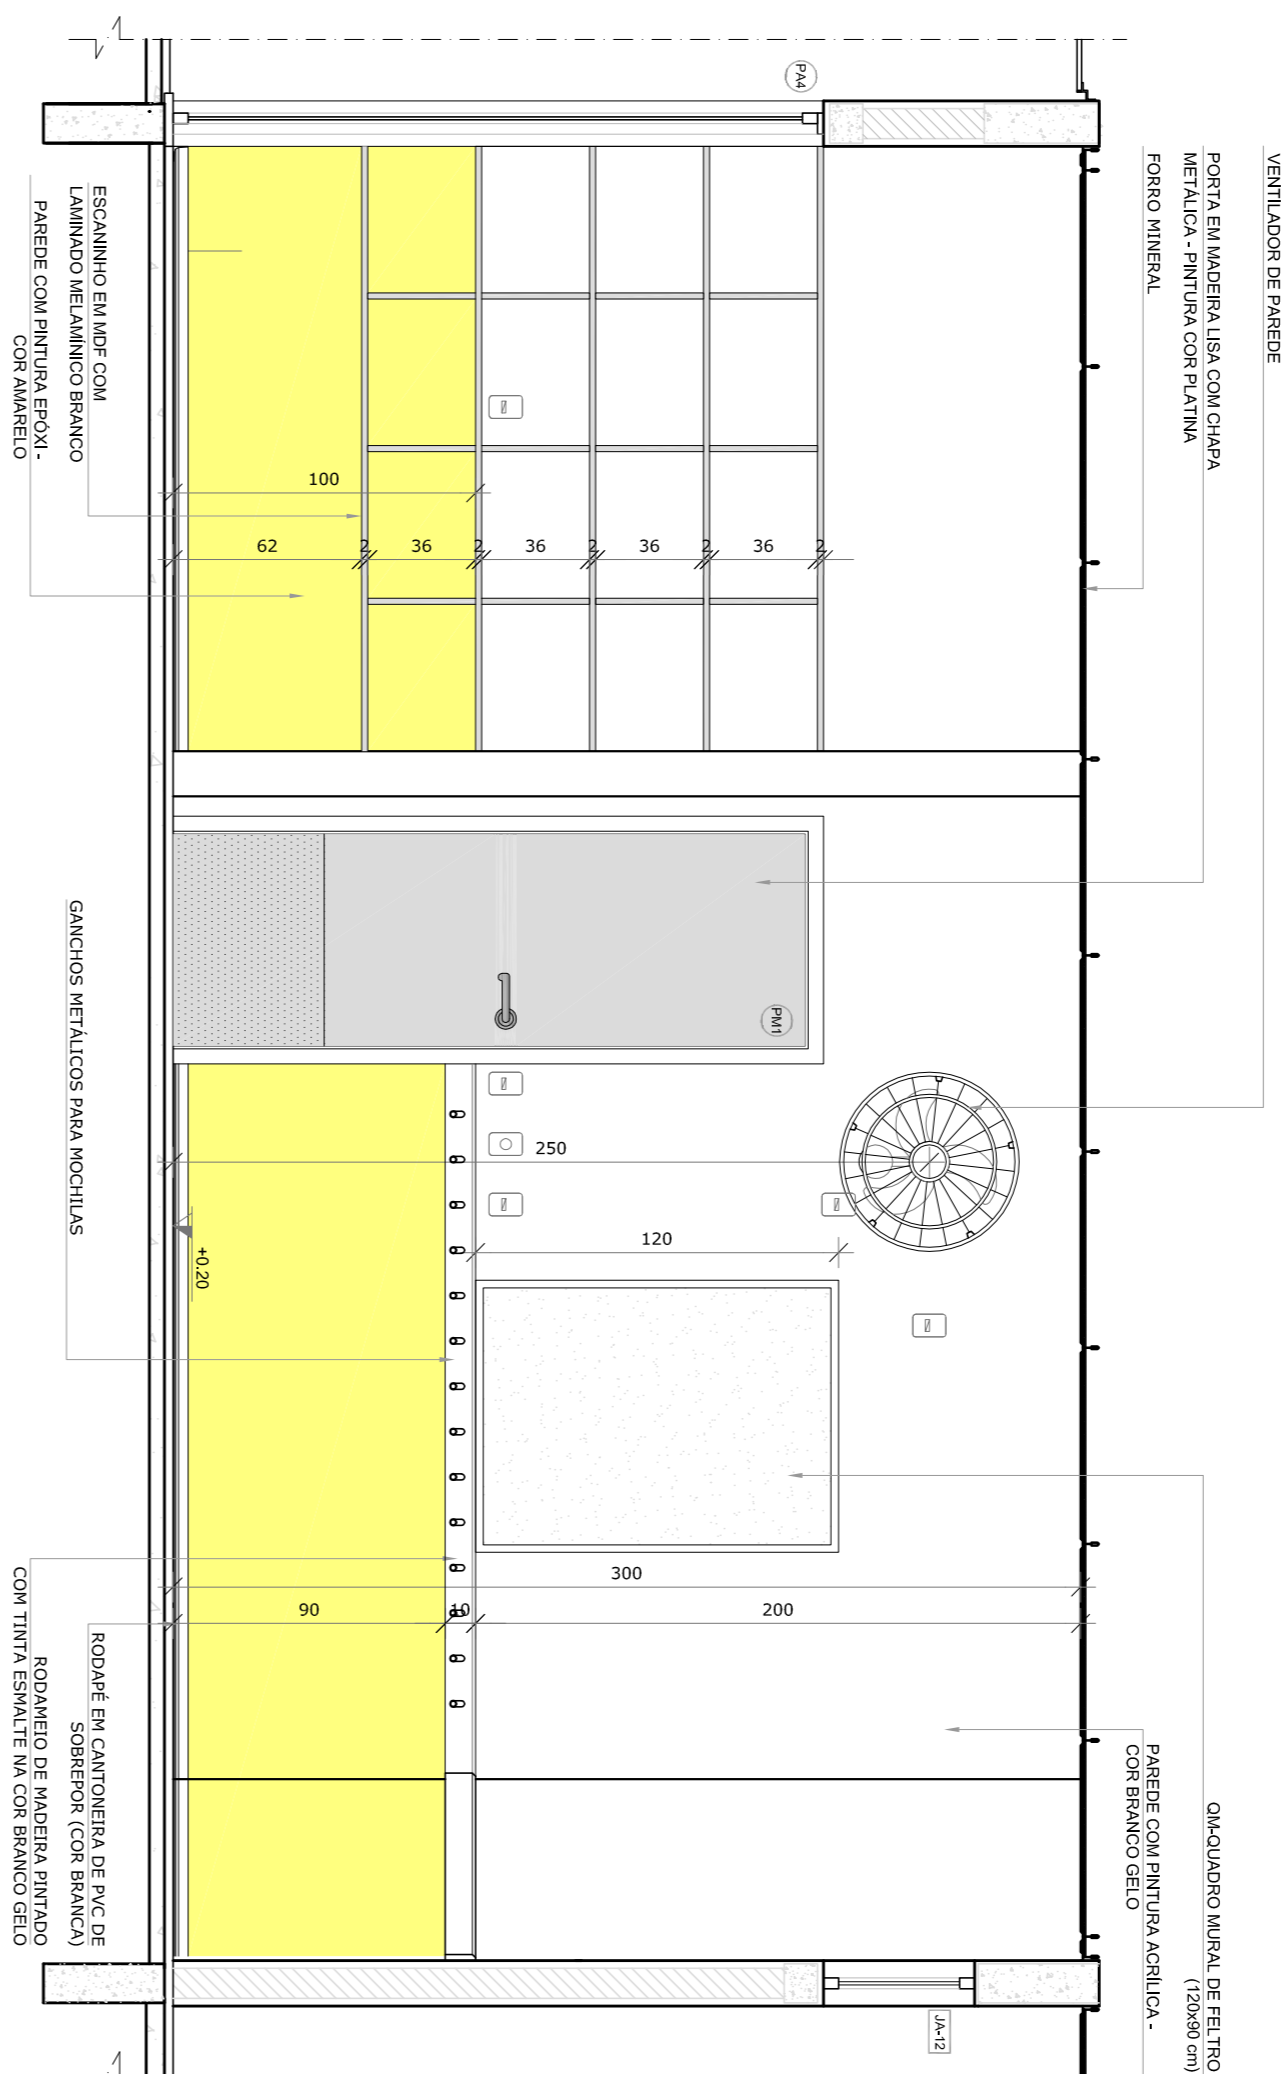

VISTA 1

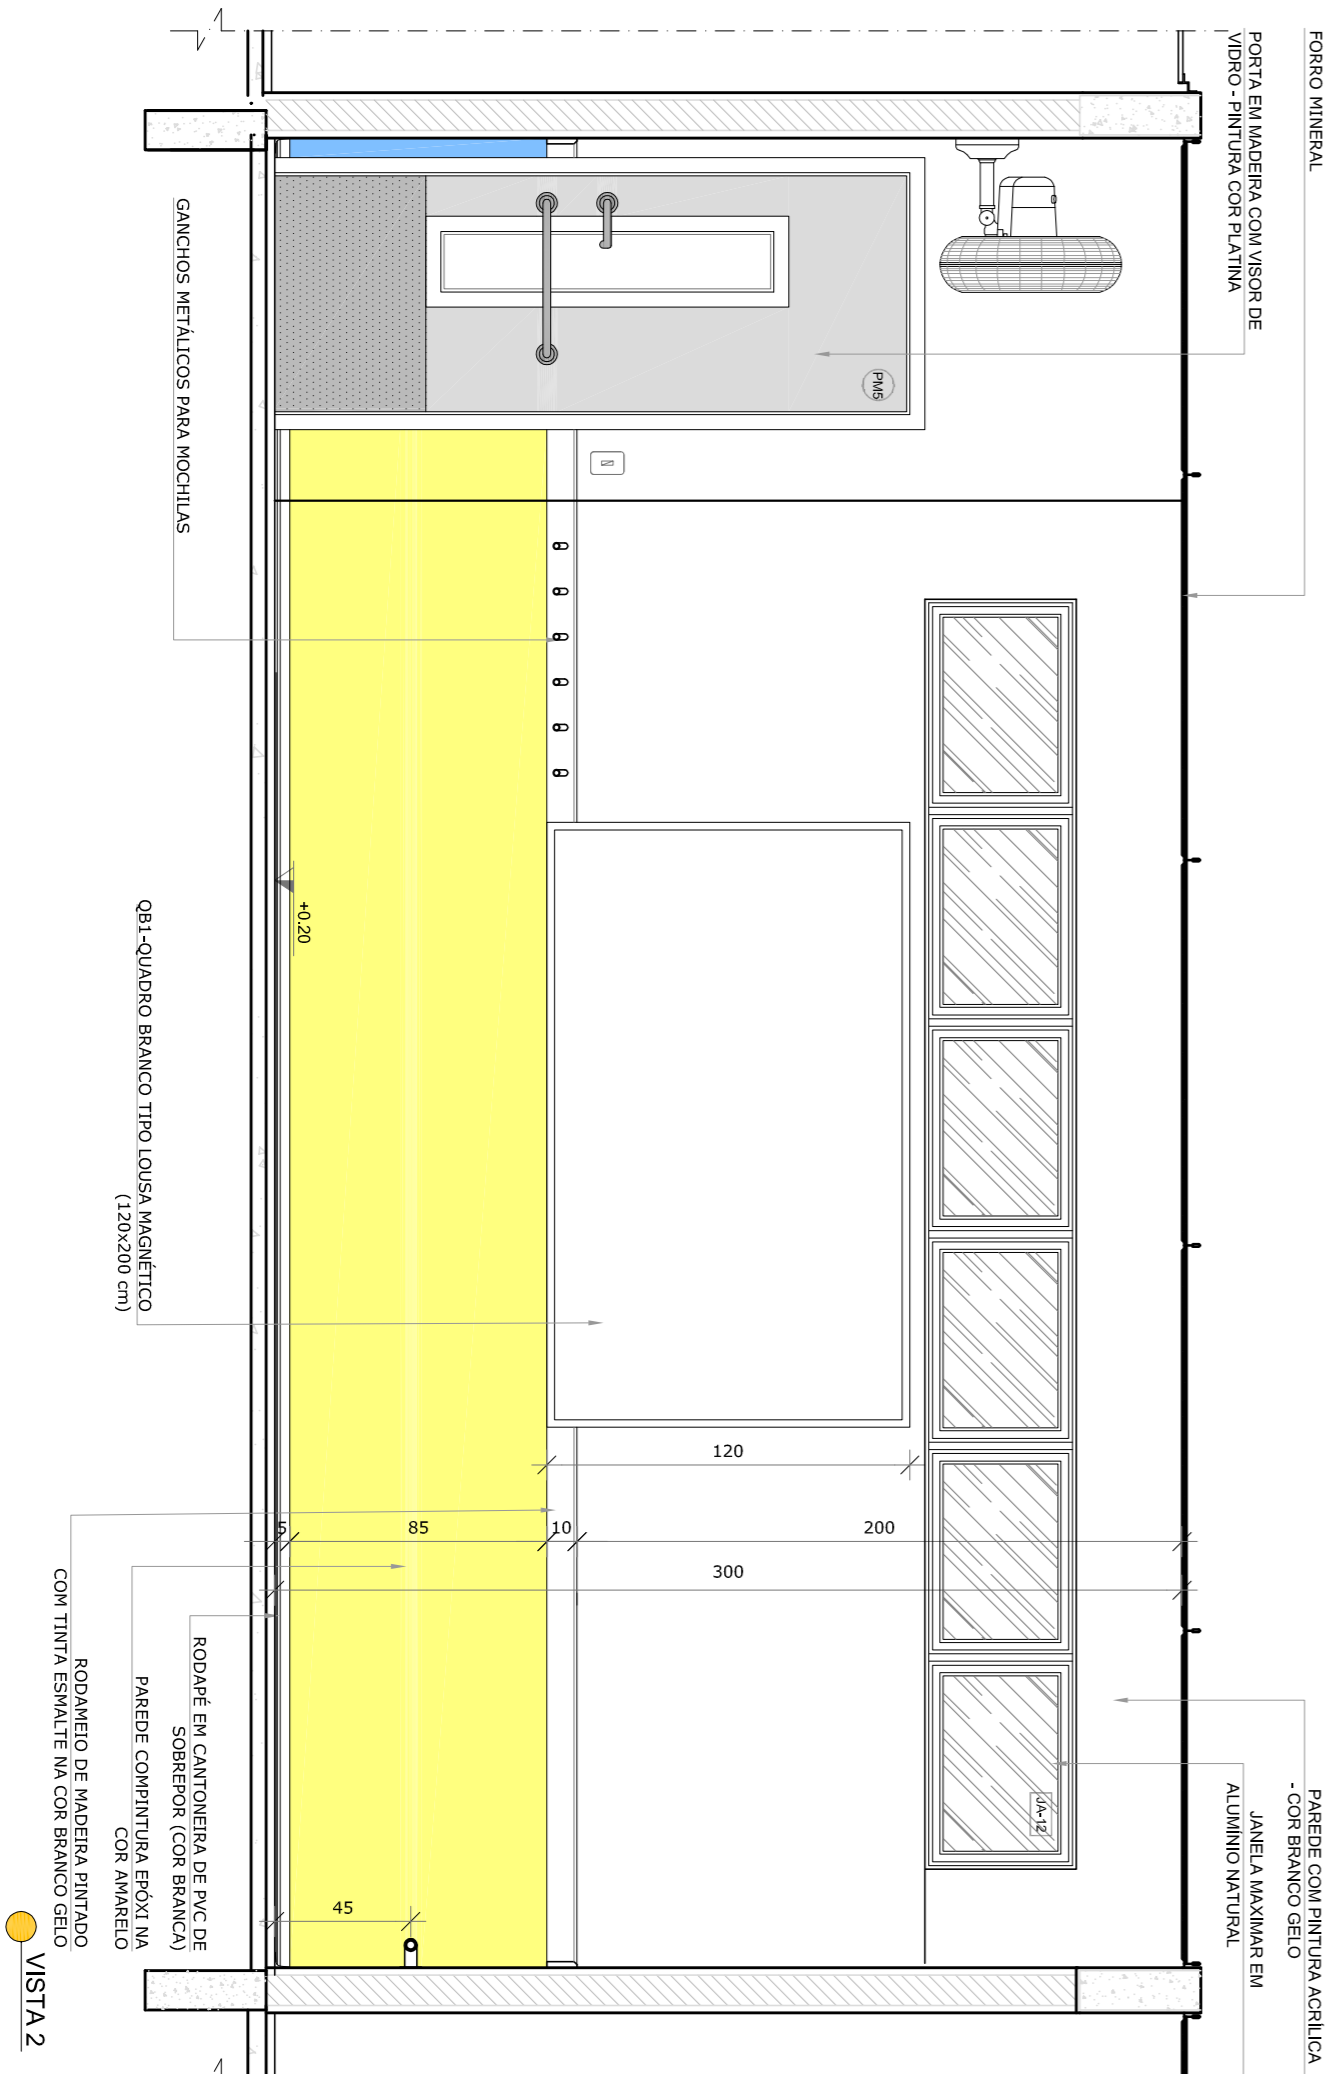

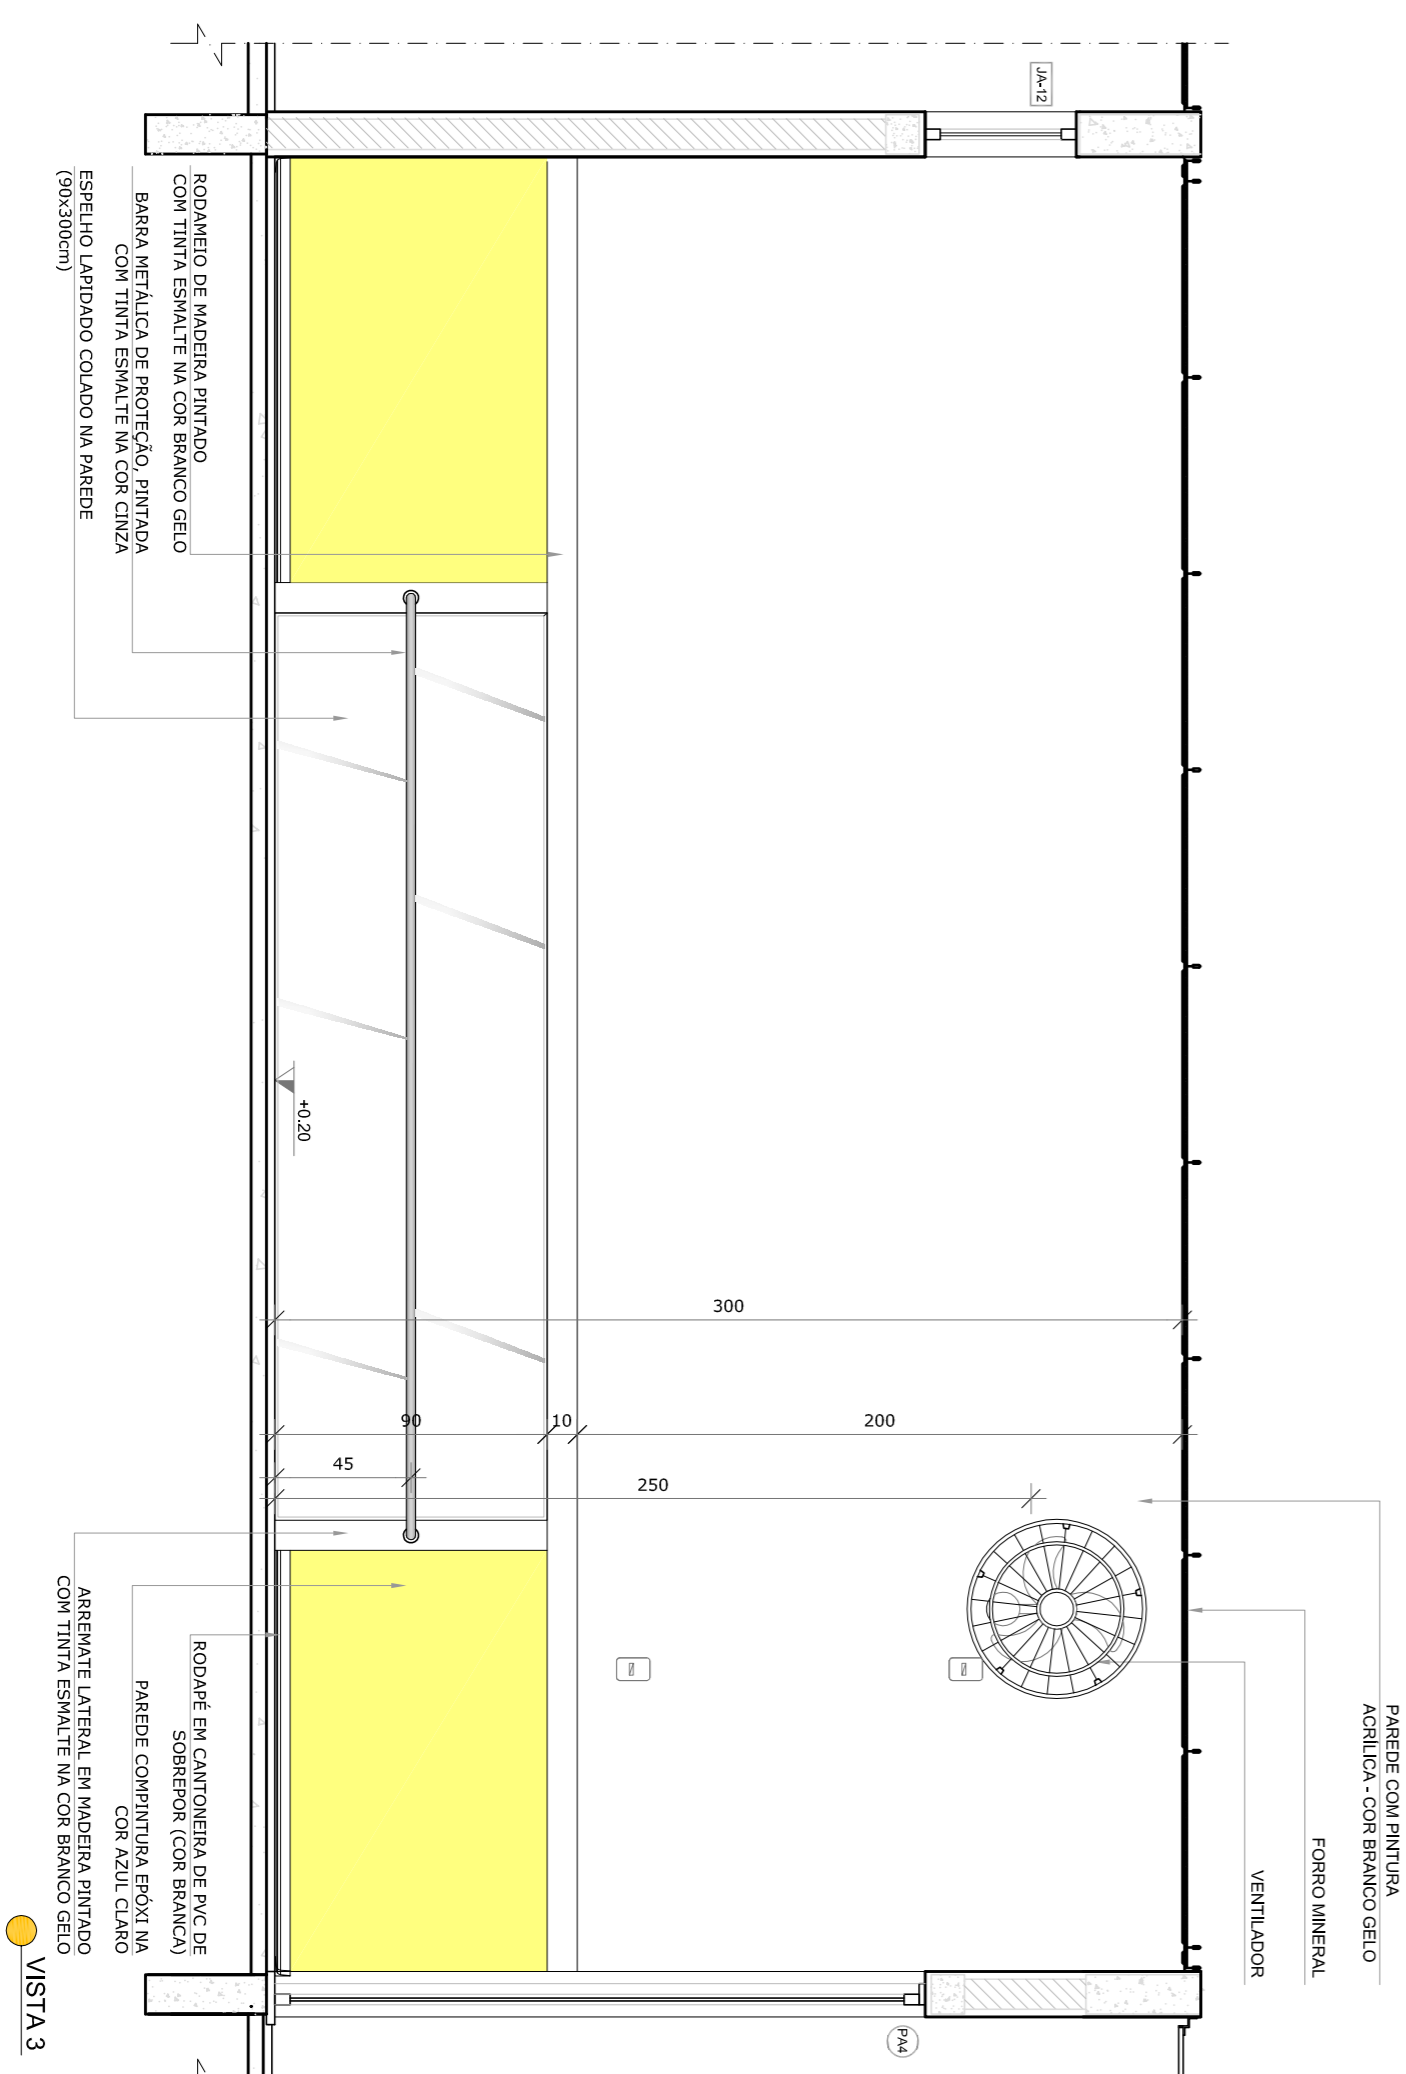




 


VISTA 3

**NOTAS**

- MEDIDAS E NÍVEIS EMATÓPICOS;
- MÉTODOS DE PESQUISA EXATOS DOS PLÁSTICOS NO PROJETO ESTRUTURAL;
- MÉTODOS DE PESQUISA EXATOS DO DESENVOLVIMENTO E DESEMPENHO DO MATERIAL DE CONCRETO;
- MÉTODOS DE CONTROLE DE INFORMAÇÃO ENTRE O PROJETO GRÁFICO E O MEMORIAL DESCRITIVO; PREVÊ-SE A INFORMAÇÃO CONTIDA NOS DESENHOS;
- ALTERAÇÕES NESTE PROJETO SOMENTE COM AUTORIZAÇÃO EXPRESSA DO PODE

**REFERÊNCIAS:**

- PLANILHA DE QUANTITATIVOS;
- MEMORIAL DESCRITIVO E ESPECIFICAÇÕES TÉCNICAS

LEGENDA:	
	INDICAÇÃO NÍVEL PLANTA E CORTE
	INDICAÇÃO DE PORTES
	INDICAÇÃO DE FACHADAS
	INDICAÇÃO DE PORTAS E JANELAS
	INDICAÇÃO DE ELEMENTOS (BANDEIRAS, PRONTUELOS E ETC.)
	INDICAÇÃO DE VISTAS
	ESPECIFICAÇÕES DE MATERIAIS
	INDICAÇÃO DE EXOS



## CROQUI DE REFERÊNCIA

01	AGOSTO/2016	Correções de incompatibilidades.
N.º	DATA:	DESCRIÇÃO:

GOVERNO FEDERAL  
**BRASIL**  
PÁTRIA EDUCADORA

Ministério da  
Educação

**FNDE**  
Fundação Nacional  
de Desenvolvimento  
da Educação

PROJETO PADRÃO - FNDE	
PROPRIETÁRIO: :	
ENDEREÇO:	
MUNICÍPIO - UF:	
PROPRIETÁRIO	
RESP. TÉCNICO	CREA
AUTOR DO PROJETO	CAU
D/LFO	CREA
	RA

OBSERVAÇÕES:		
PROGRAMA PROINFÂNCIA - PROJETO TIPO 2		
PROJETO DE ARQUITETURA		
COORDENADOR COEST - Coordenapgo Geral de Infraestrutura Educatonal	AMPLIAÇÃO DO BLOCO B CRECHE III	
FORMATO A1 (84 x154)	REQUISITO R.01	ESCALA 1/25 DATA EMISSÃO A05/07/2016
		PRONÓIA 32/34