


1 CRECHES 1 E 2

ESCALA 1:25


JANELA EM ALUMÍNIO NATURAL

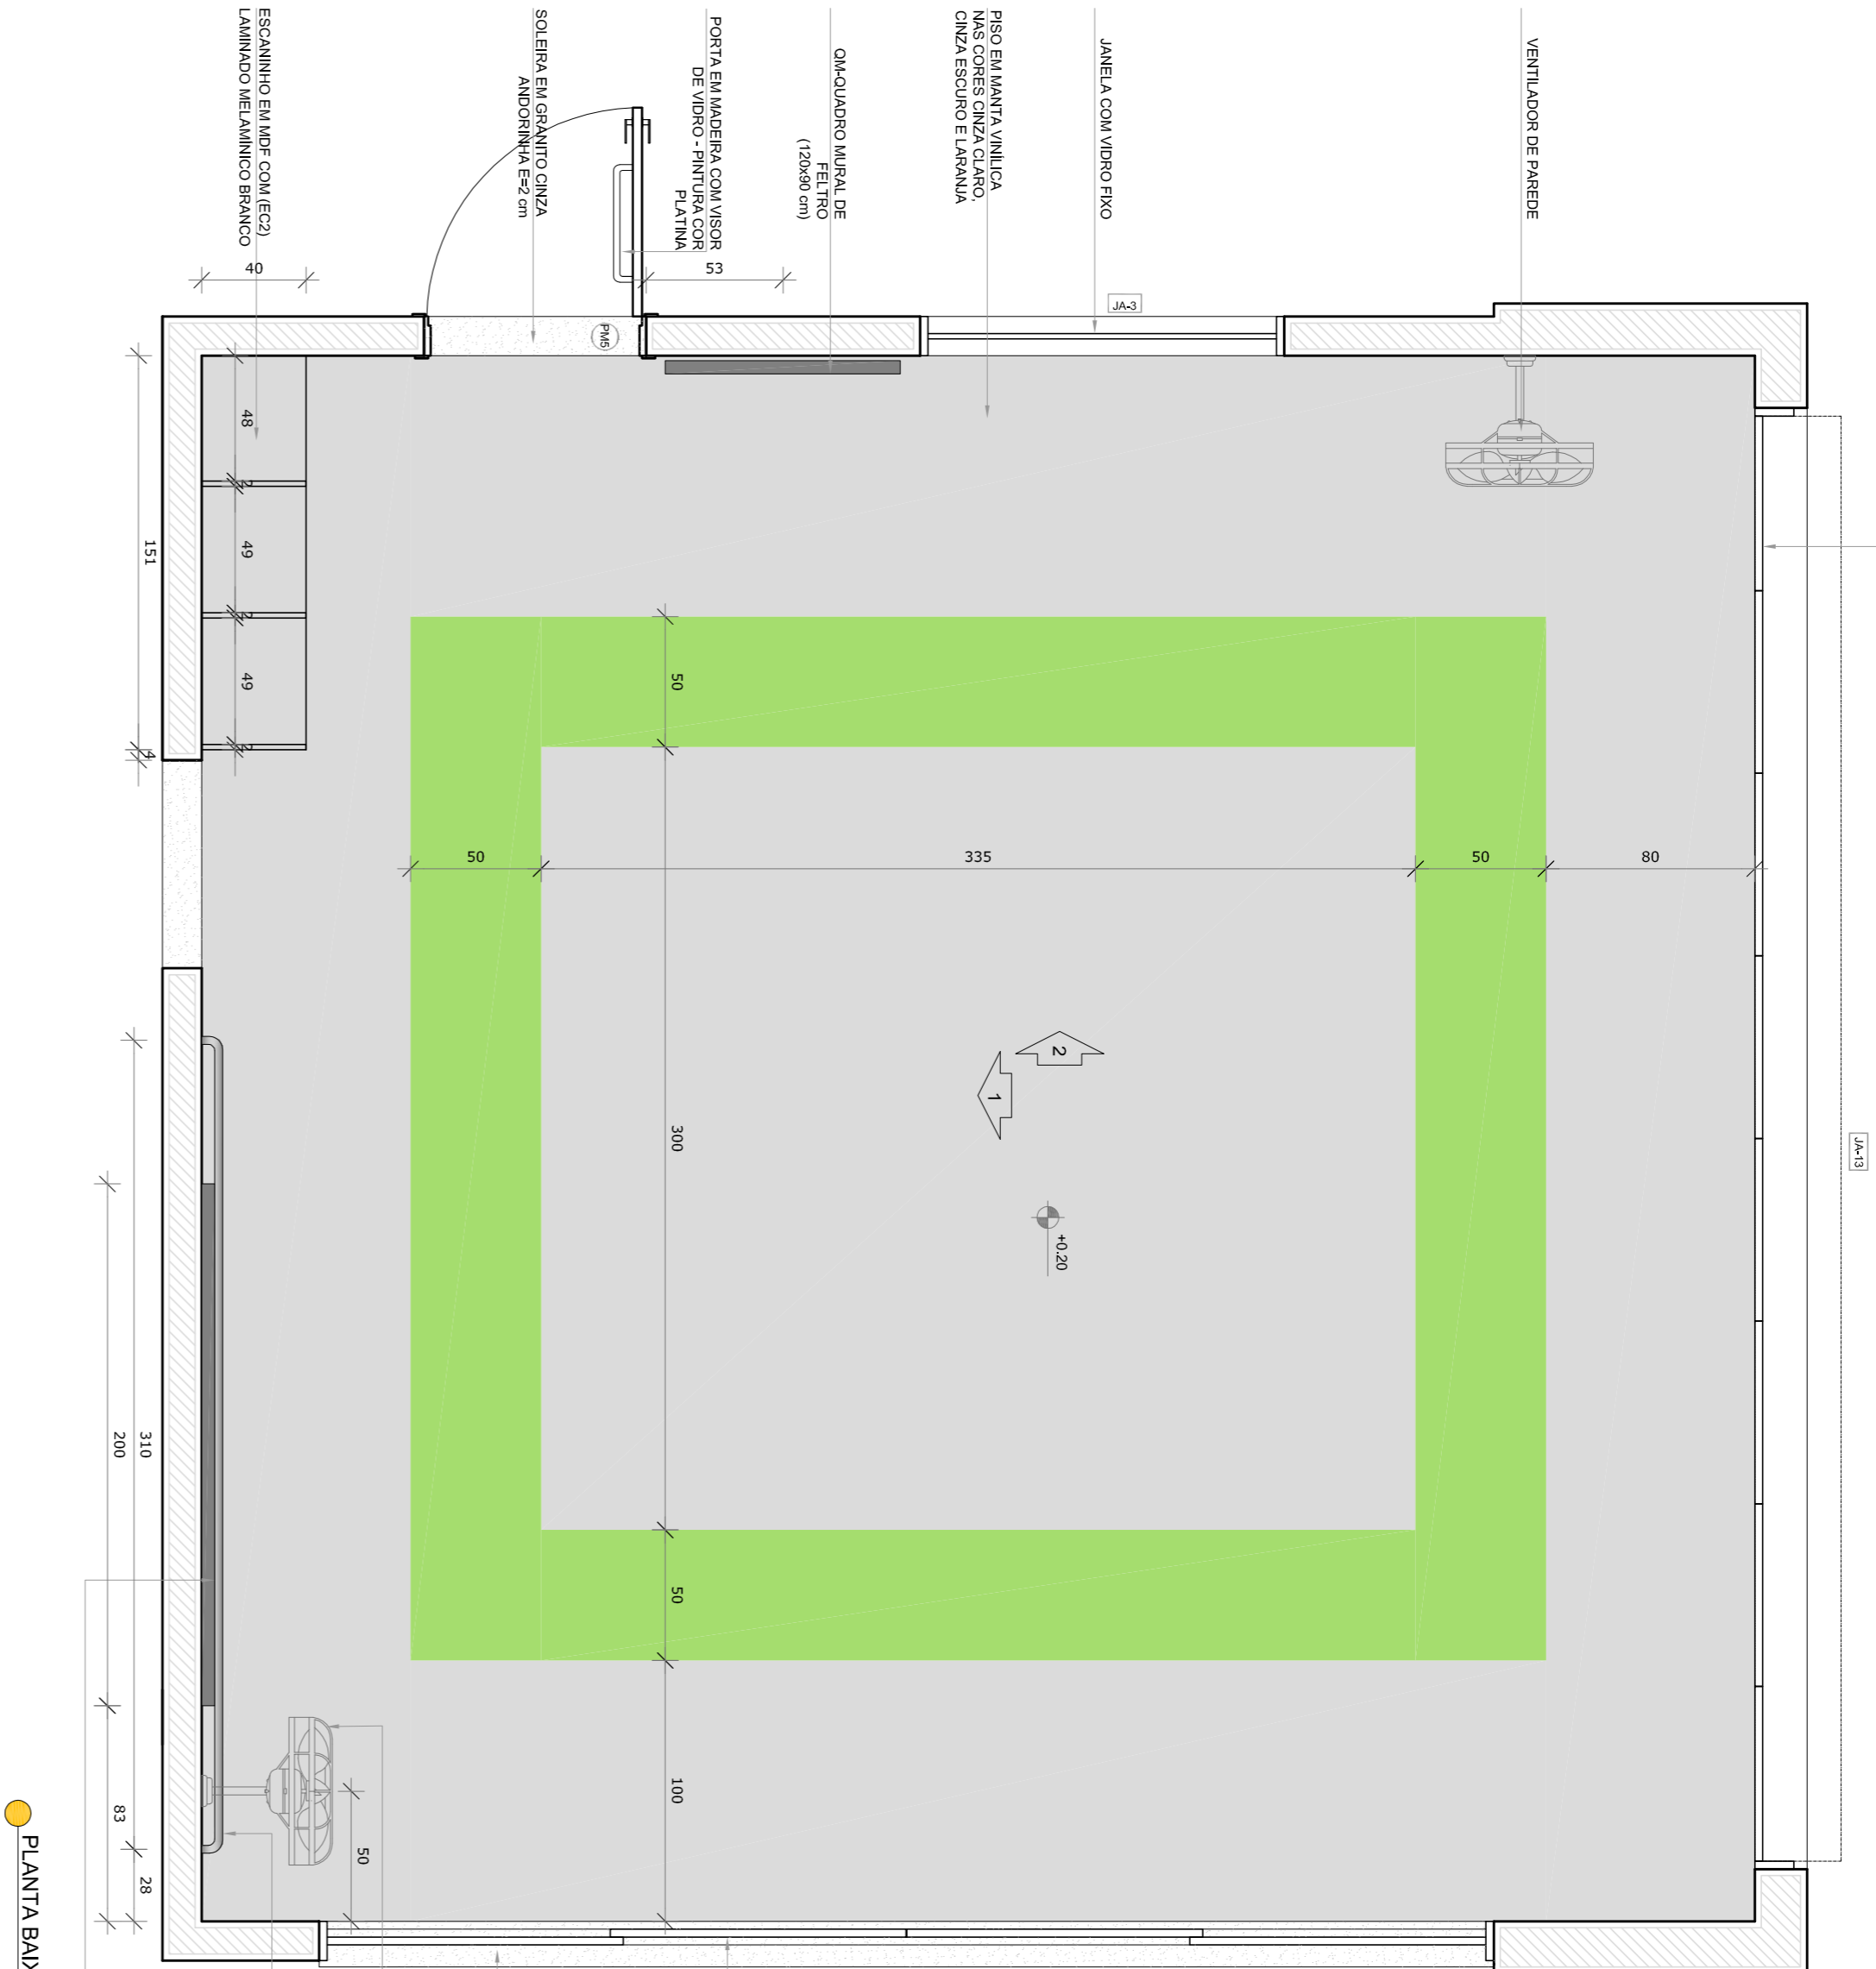


PLANTA BAIXA

2 AMAMENTAÇÃO


ESCALA 1:25

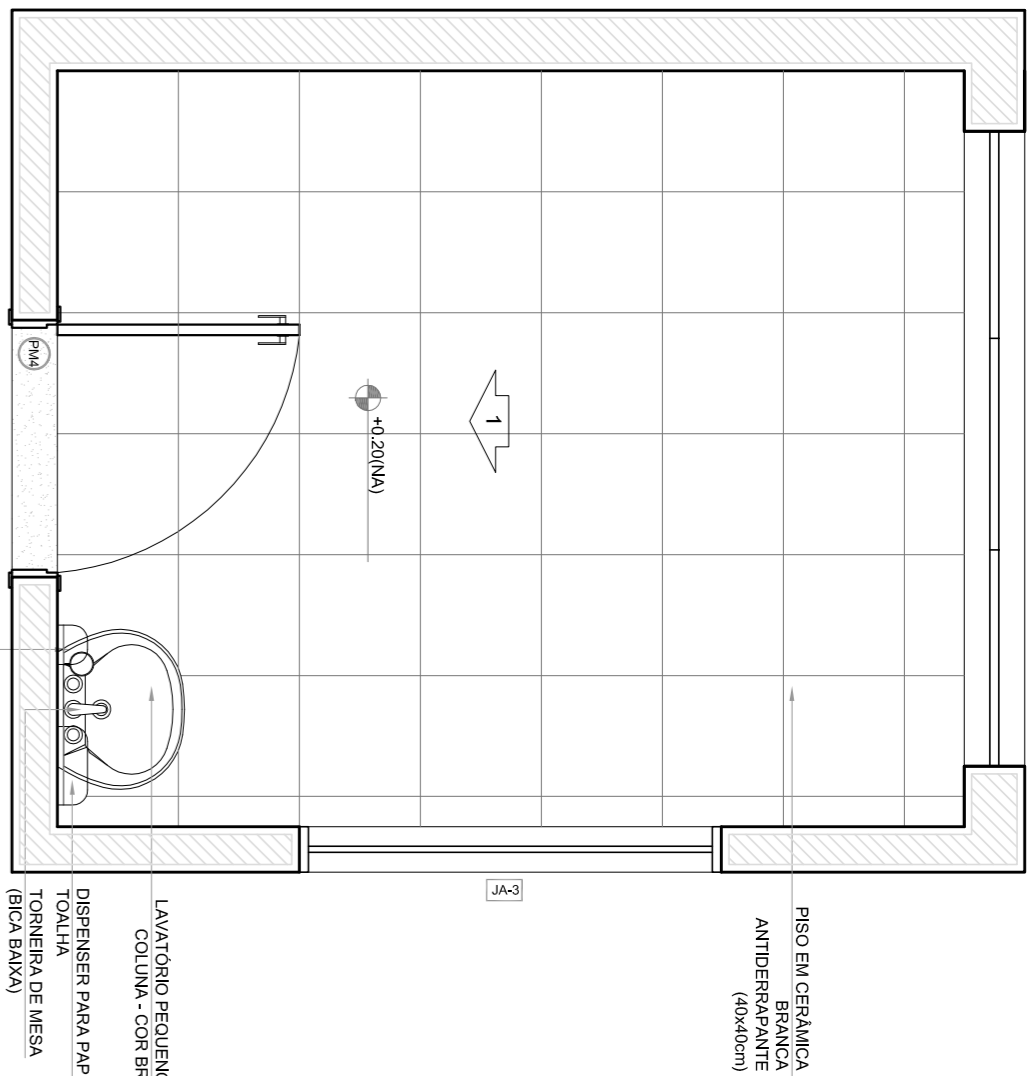


PLANTA BAIXA

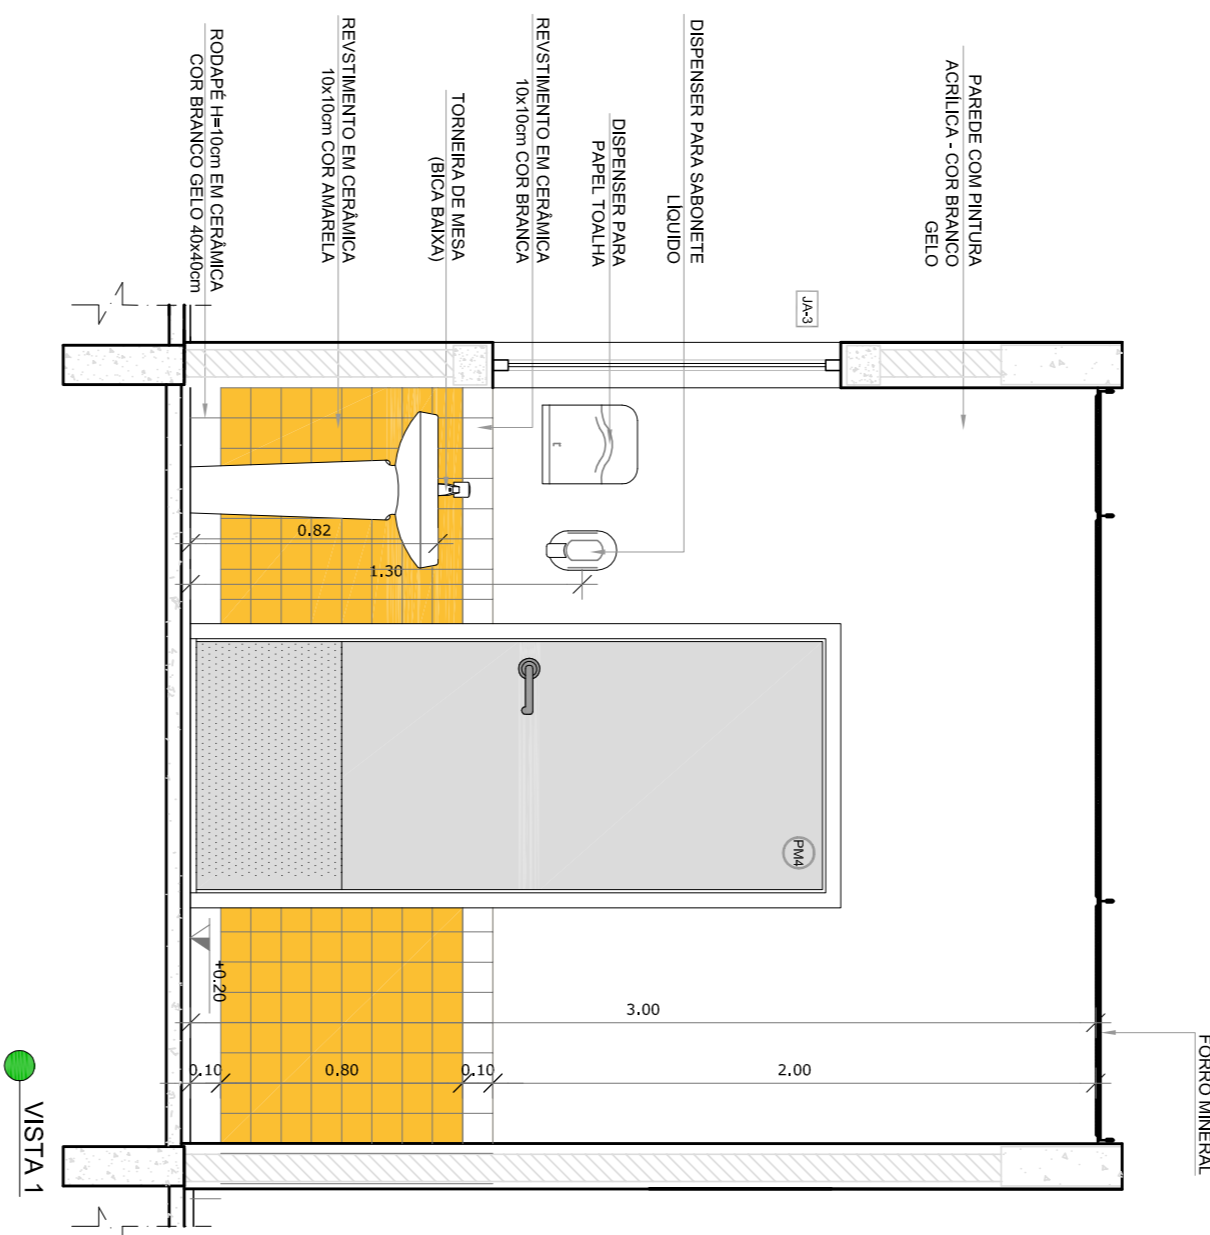

VISTA 1

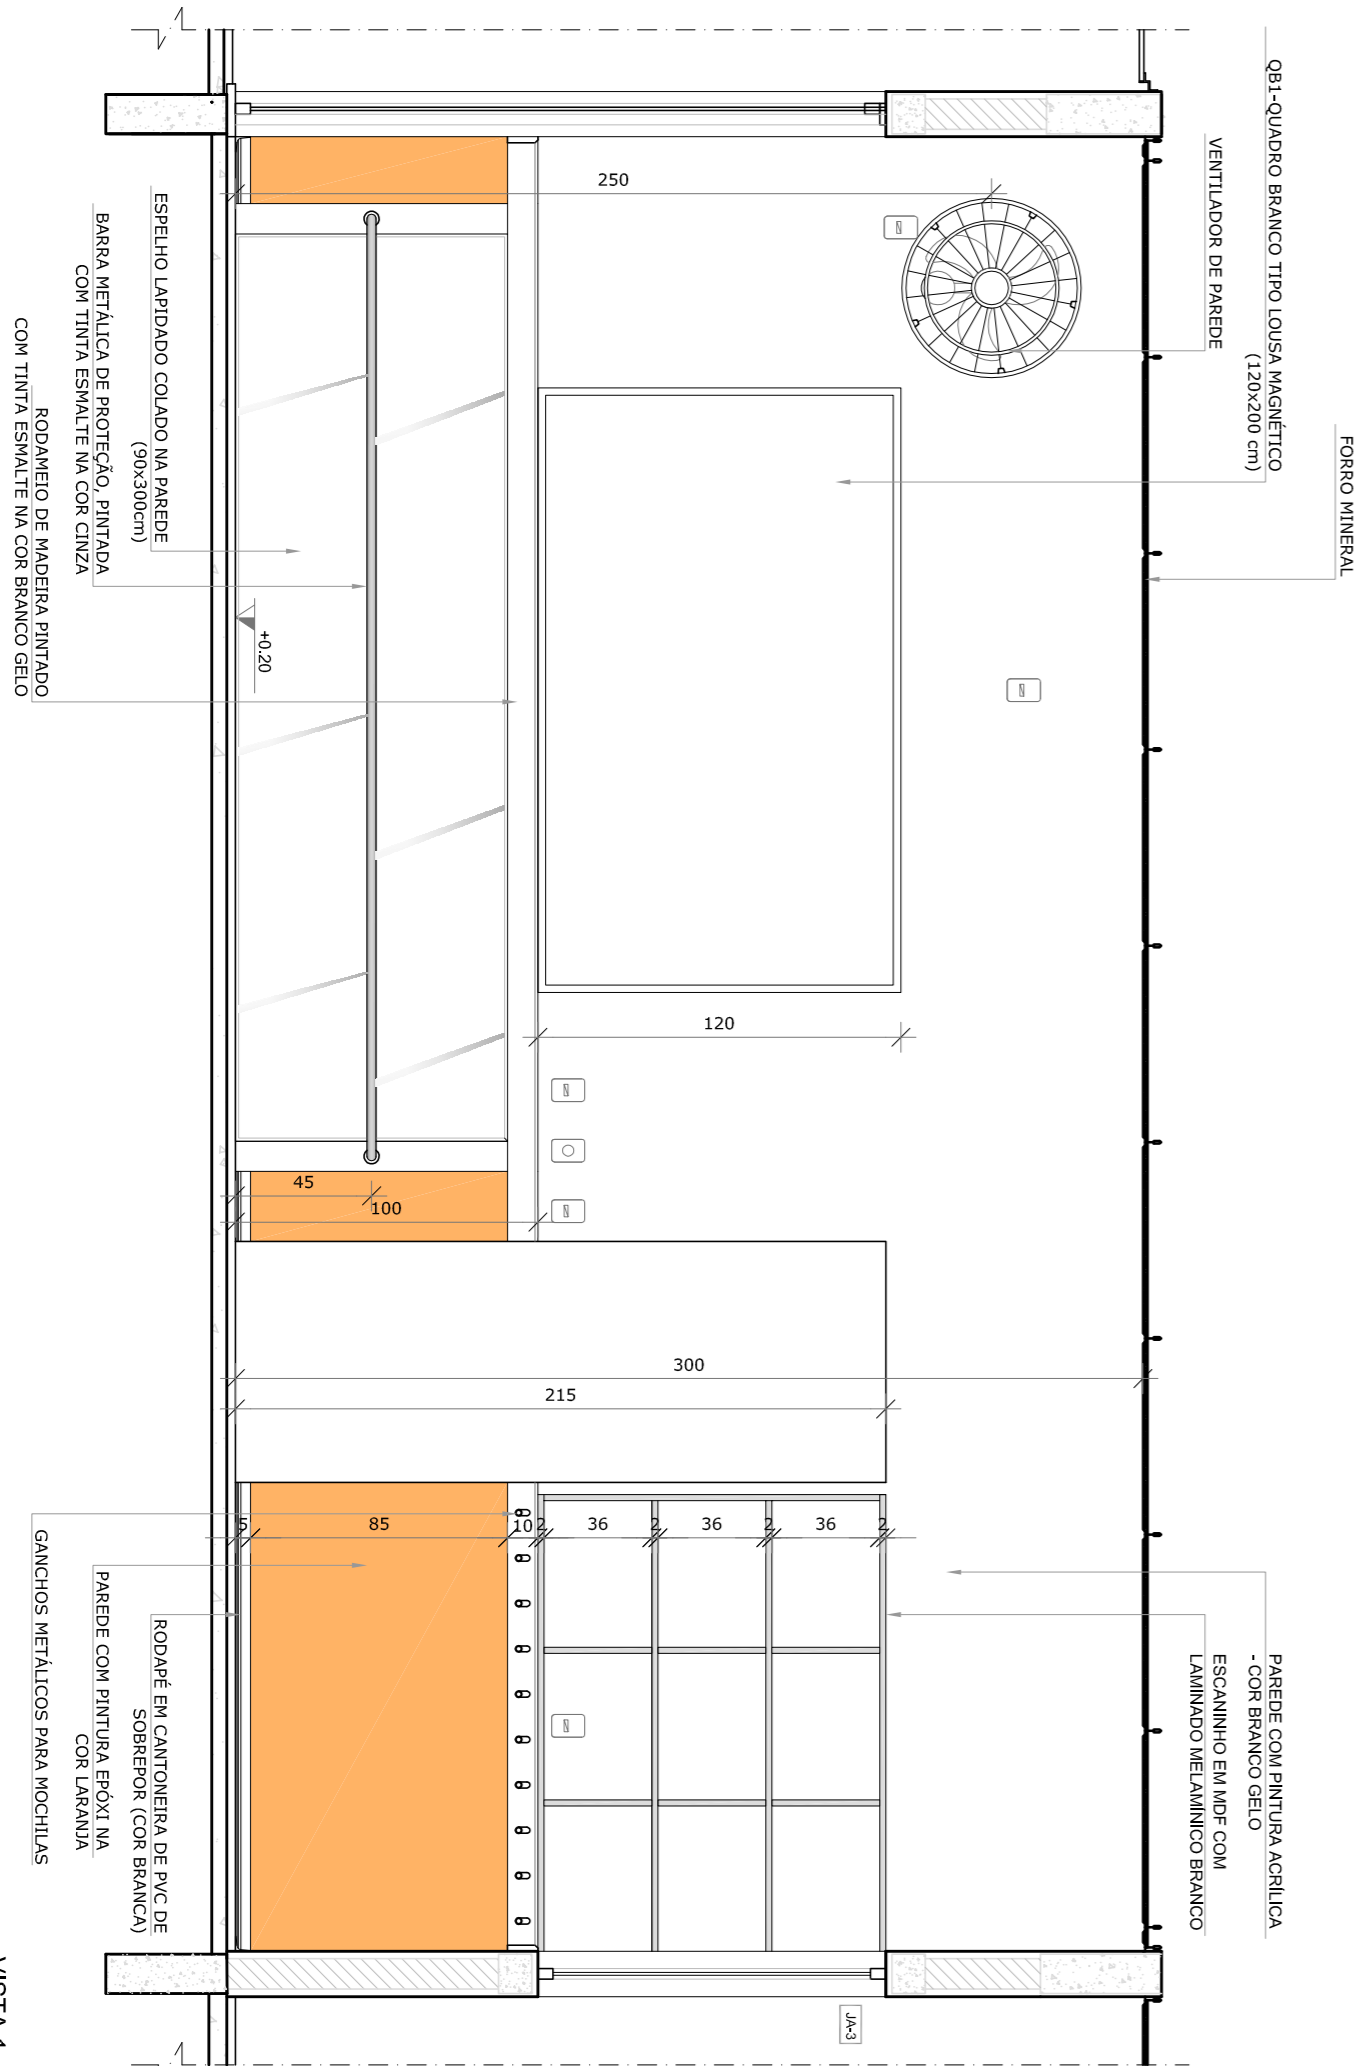

VISTA 1

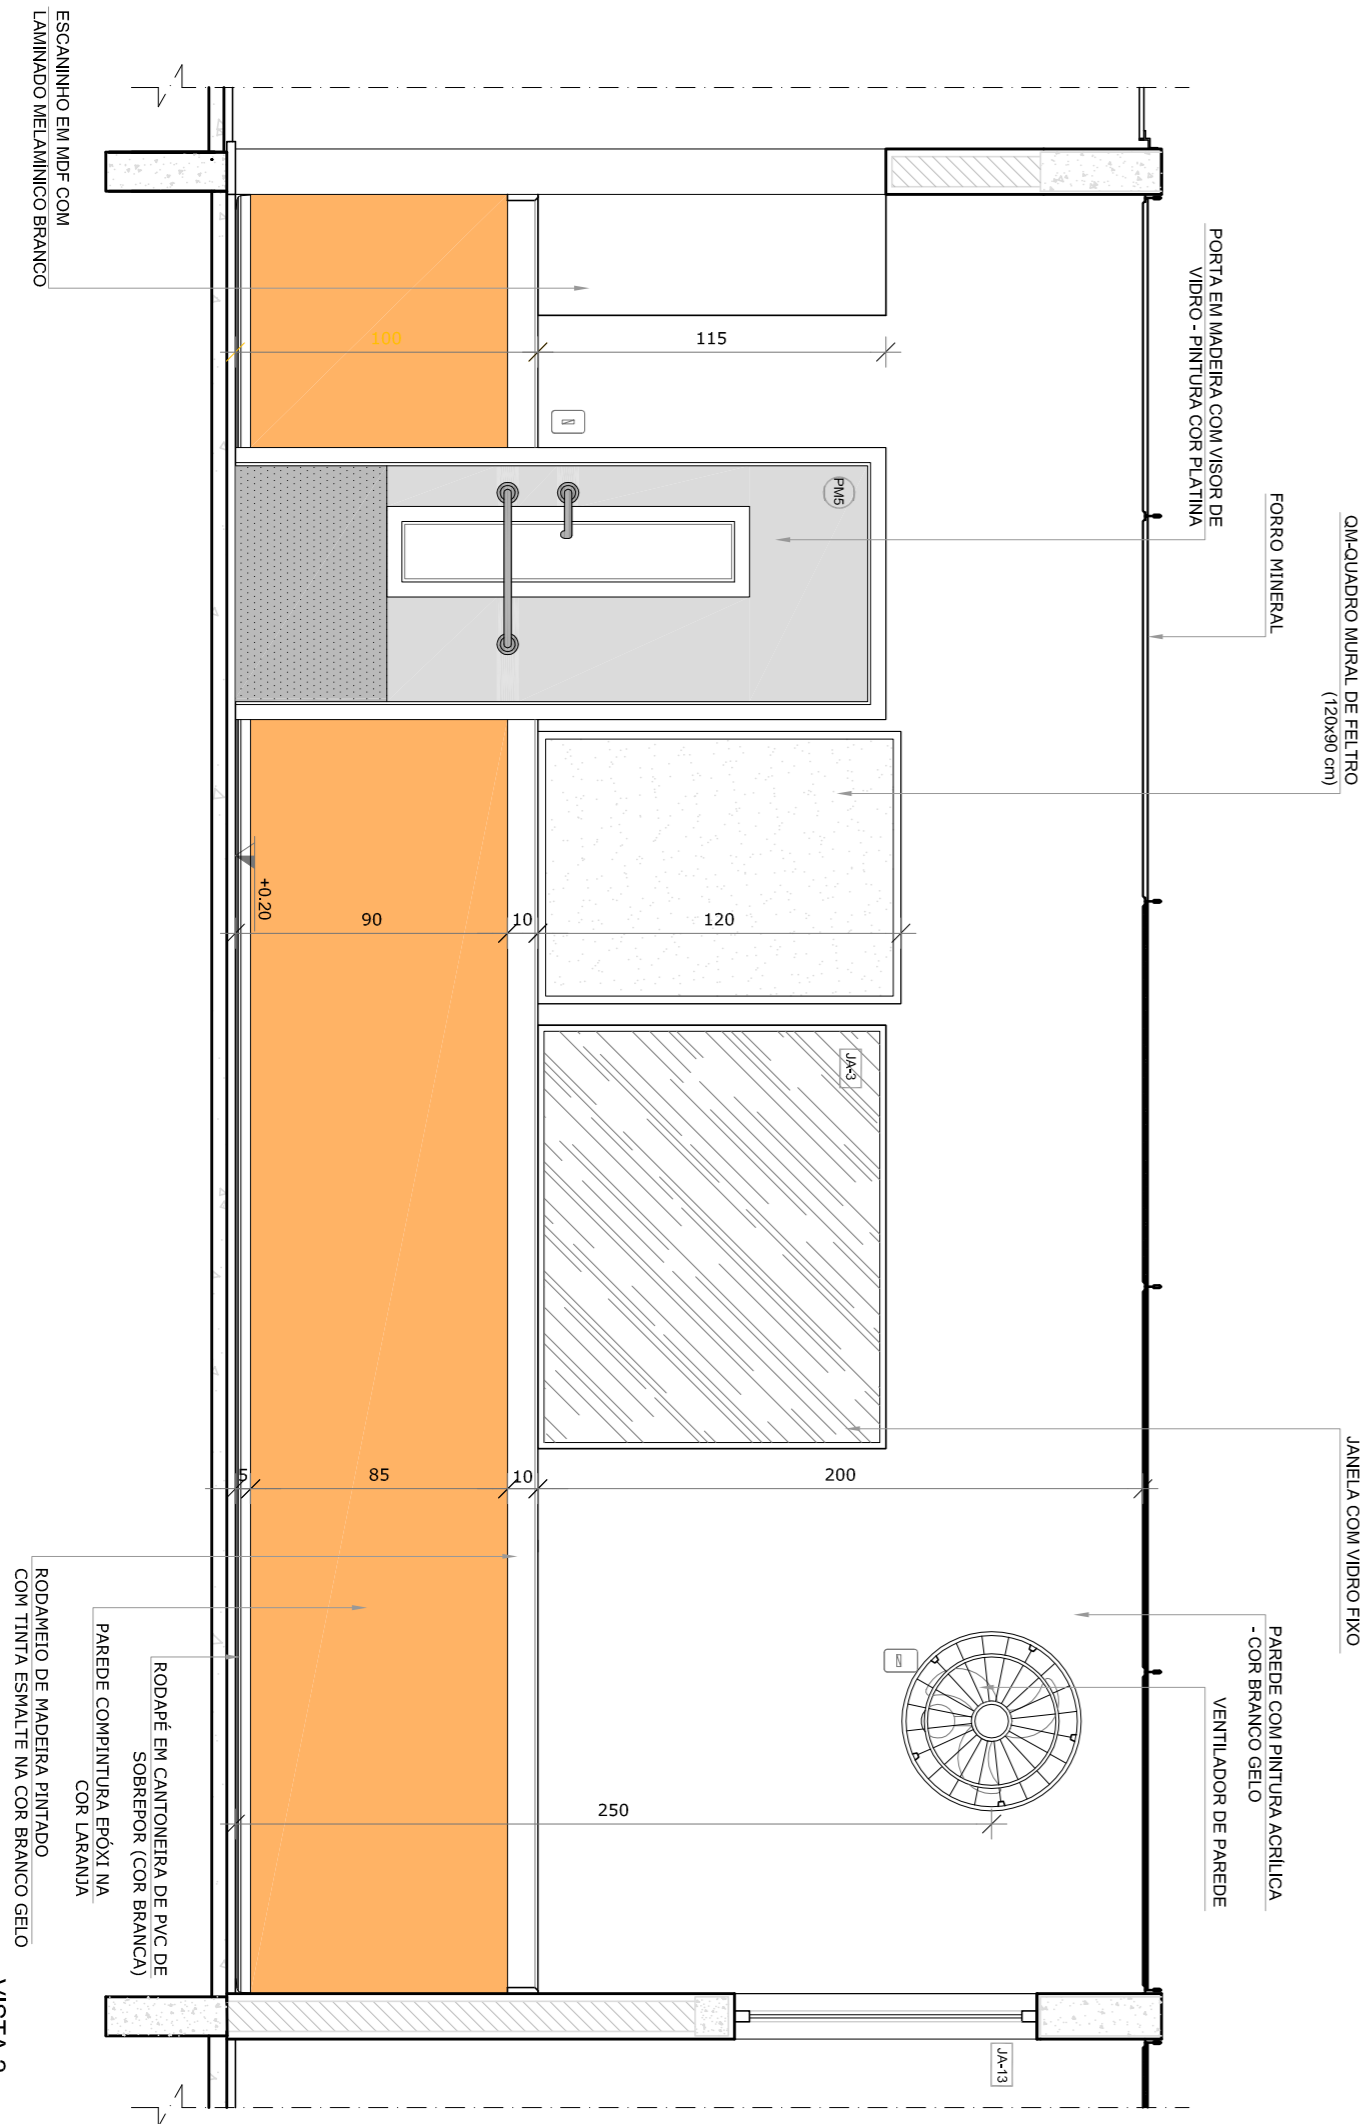

VISTA 2

NOTAS

- MEDIDAS E NÍVEIS EM METROS.

- VERIFICAR POSIÇÃO EXATA DOS PILARES NO PROJETO ESTRUTURAL.

- EM CASO DE CONFLITO DE INFORMAÇÕES ENTRE O PROJETO GRÁFICO E O MEMORIAL DESCRITIVO, PREVALECE A INFORMAÇÃO CONTIDA NOS DESENHOS.

- ALTERAÇÕES NESTE PROJETO SOMENTE COM AUTORIZAÇÃO EXPRESSA DO FNDE.

REFERÊNCIAS:

- PLANTAS DE QUANTITATIVOS.

- MEMORIAL DESCRITIVO E ESPECIFICAÇÕES TÉCNICAS

LEGENDA:

|  |                               |  |  |
|--|-------------------------------|--|--|
|  | INDICAÇÃO NÍVEIS PLANTA CORTE |  | INDICAÇÃO DE VISTAS                              |
|  | INDICAÇÃO DE CORTES           |  | ESPECIFICAÇÕES DE MATERIAS                       |
|  | INDICAÇÃO DE FACHADAS         |  | INDICAÇÃO DE EIXOS                               |
|  | INDICAÇÃO DE PORTAS E JANELAS |  | INDICAÇÃO DE ELEMENTOS (BALCÕES, TERRAÇOS, ETC.) |



CROQUI DE REFERÊNCIA

|     |             |   |
|-----|-------------|---|
| 01  | AGOSTO/2016 | Alteração paredes - shift para tubulação hidráulica e detalhamento. |
| N.º | DATA:       | Descrição:  |
|     |             | CONTROLE DE REVISÕES  |

**FNDE**  
Fundação Nacional de Desenvolvimento da Educação

Ministério da Educação

**GOVERNO FEDERAL**  
**BRASIL**  
PATRIA EDUCADORA

PROJETO PADRÃO - FNDE

|                  |      |
|------------------|------|
| PROPRIETÁRIO:    |      |
| ENDEREÇO:        |      |
| MUNICÍPIO - UF:  |      |
| PROPRIETÁRIO     |      |
| RESP. TÉCNICO    | CREA |
| AUTOR DO PROJETO | CAU  |
| D/LFO            | CREA |
| OBSERVAÇÕES:     |      |

|   |                        |              |             |
|---|------------------------|--------------|-------------|
| PROGRAMA PROINFÂNCIA - PROJETO TIPO 2                   |                        |              |             |
| PROJETO DE ARQUITETURA                                  |                        |              |             |
| CONCEPÇÃO   | AMPLIAÇÃO DO BLOCO A   | ARQ          |             |
| CGEST - Coordenação Geral de Infraestrutura Educacional | CRECHE 1 E AMAMENTAÇÃO |              |             |
| FORMATO   | REVISÃO                | ESCALA       | PRIMEIRA    |
| A18x44-59x61  | R.01                   | 1:25         | 22/35       |
|   |                        | DATA EMISSÃO | AGOSTO/2016 |