




1 CRECHE I
ESCALA 1/25

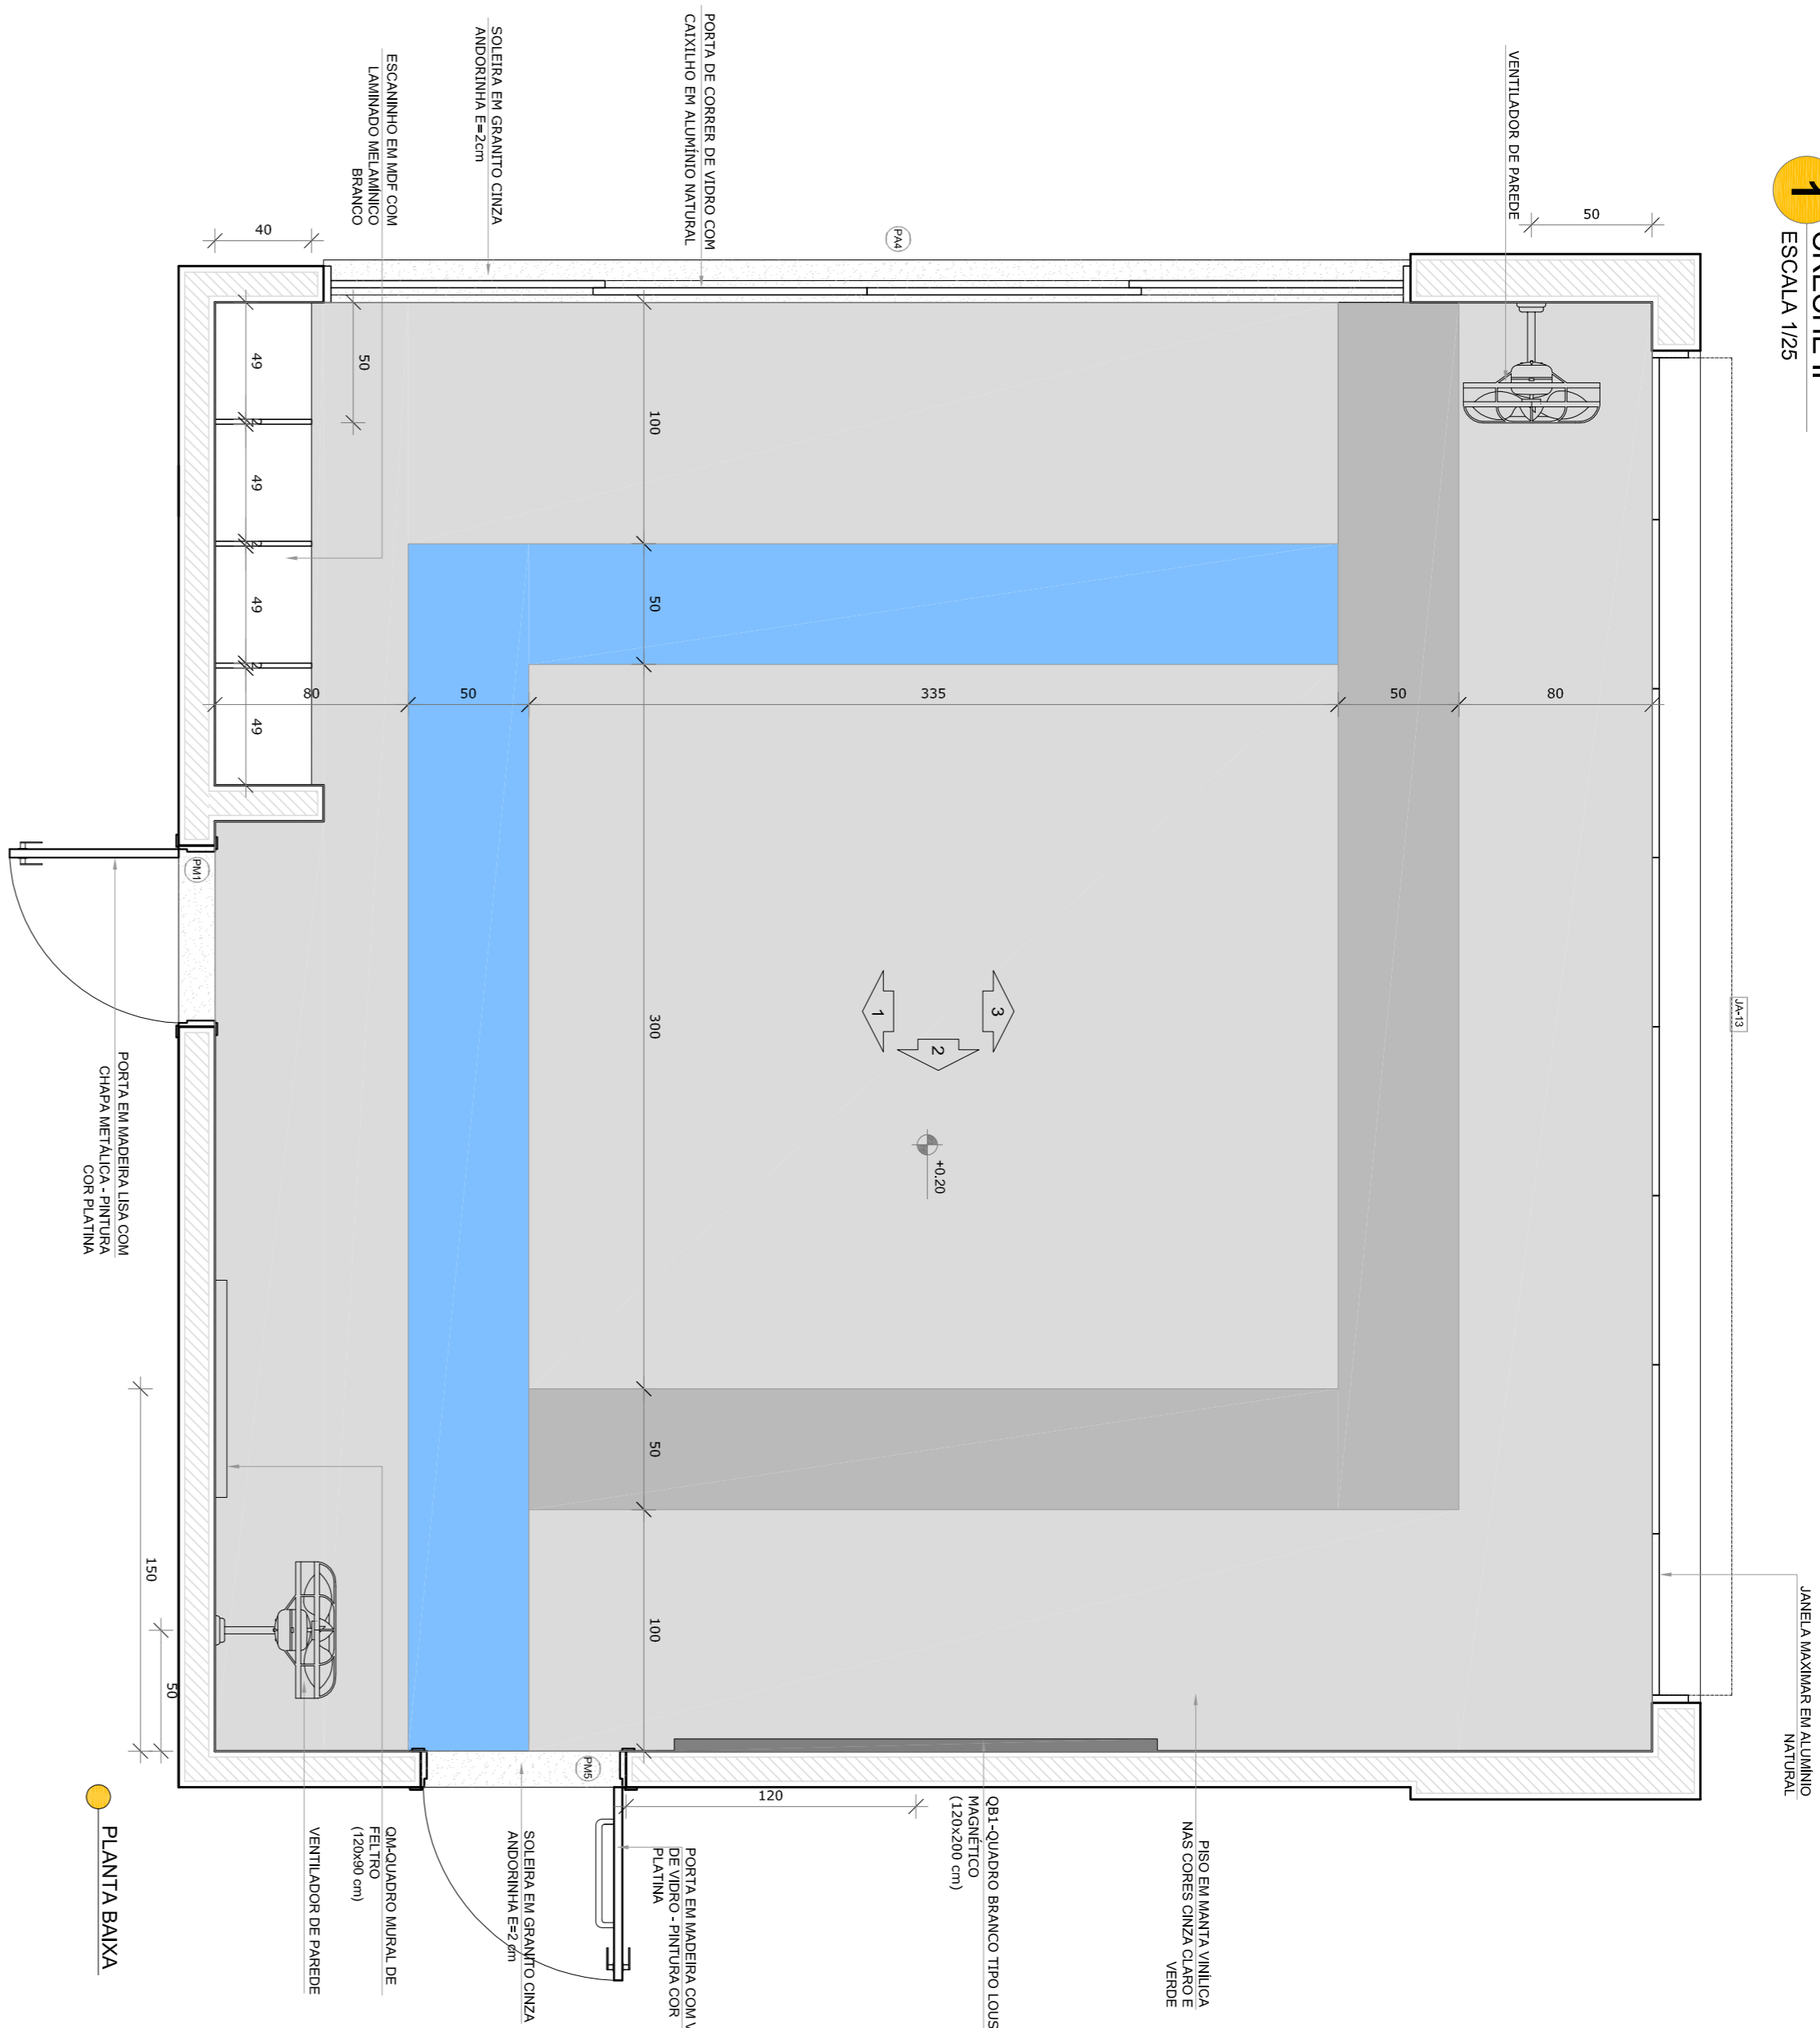


PLANTA BAIXA

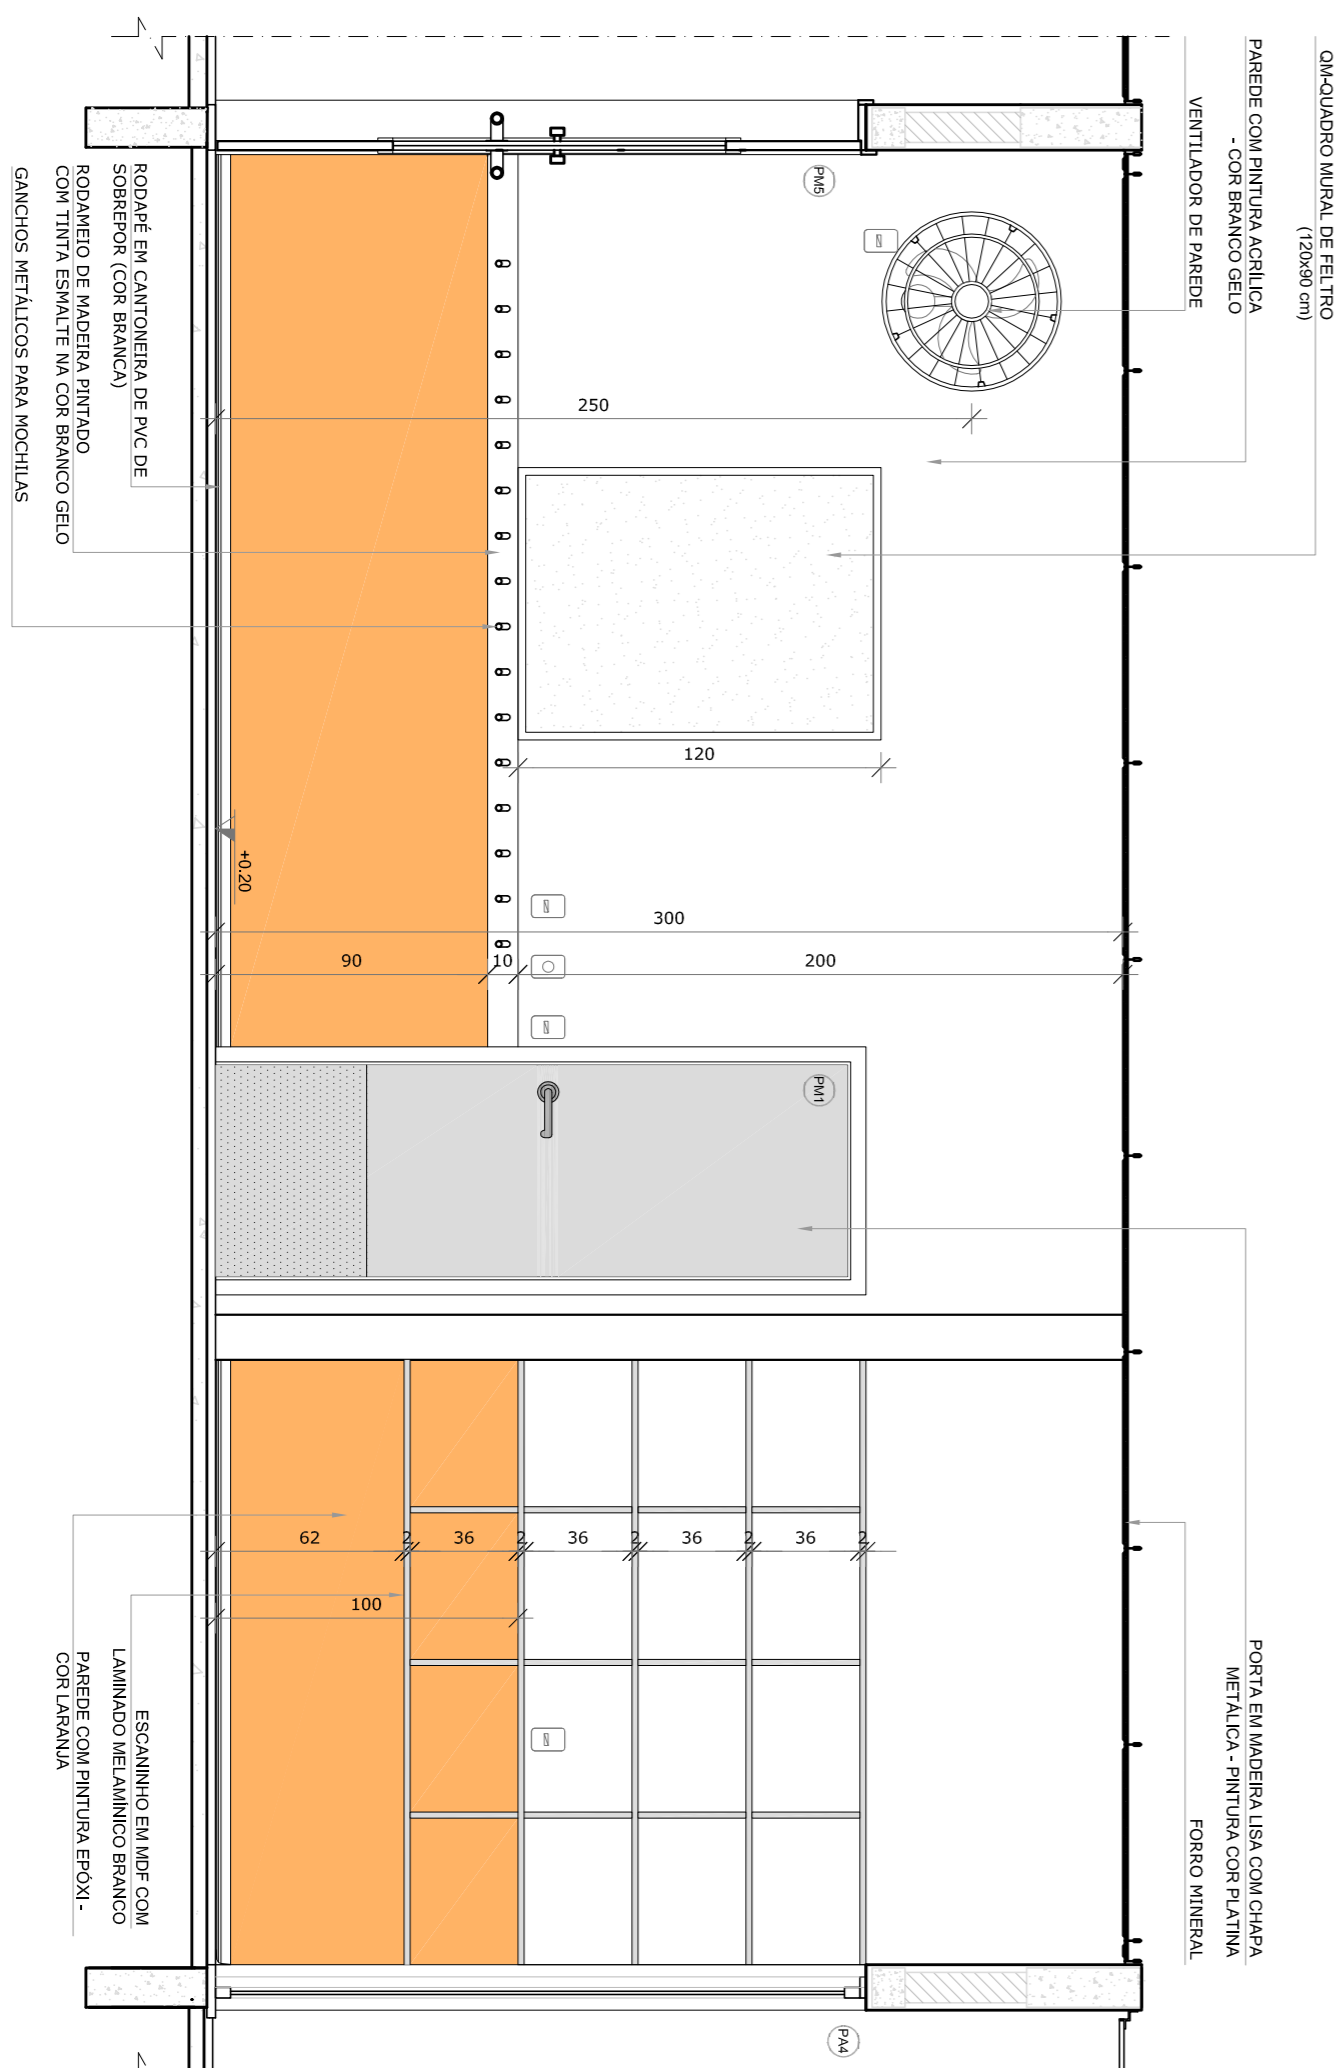

VISTA 1

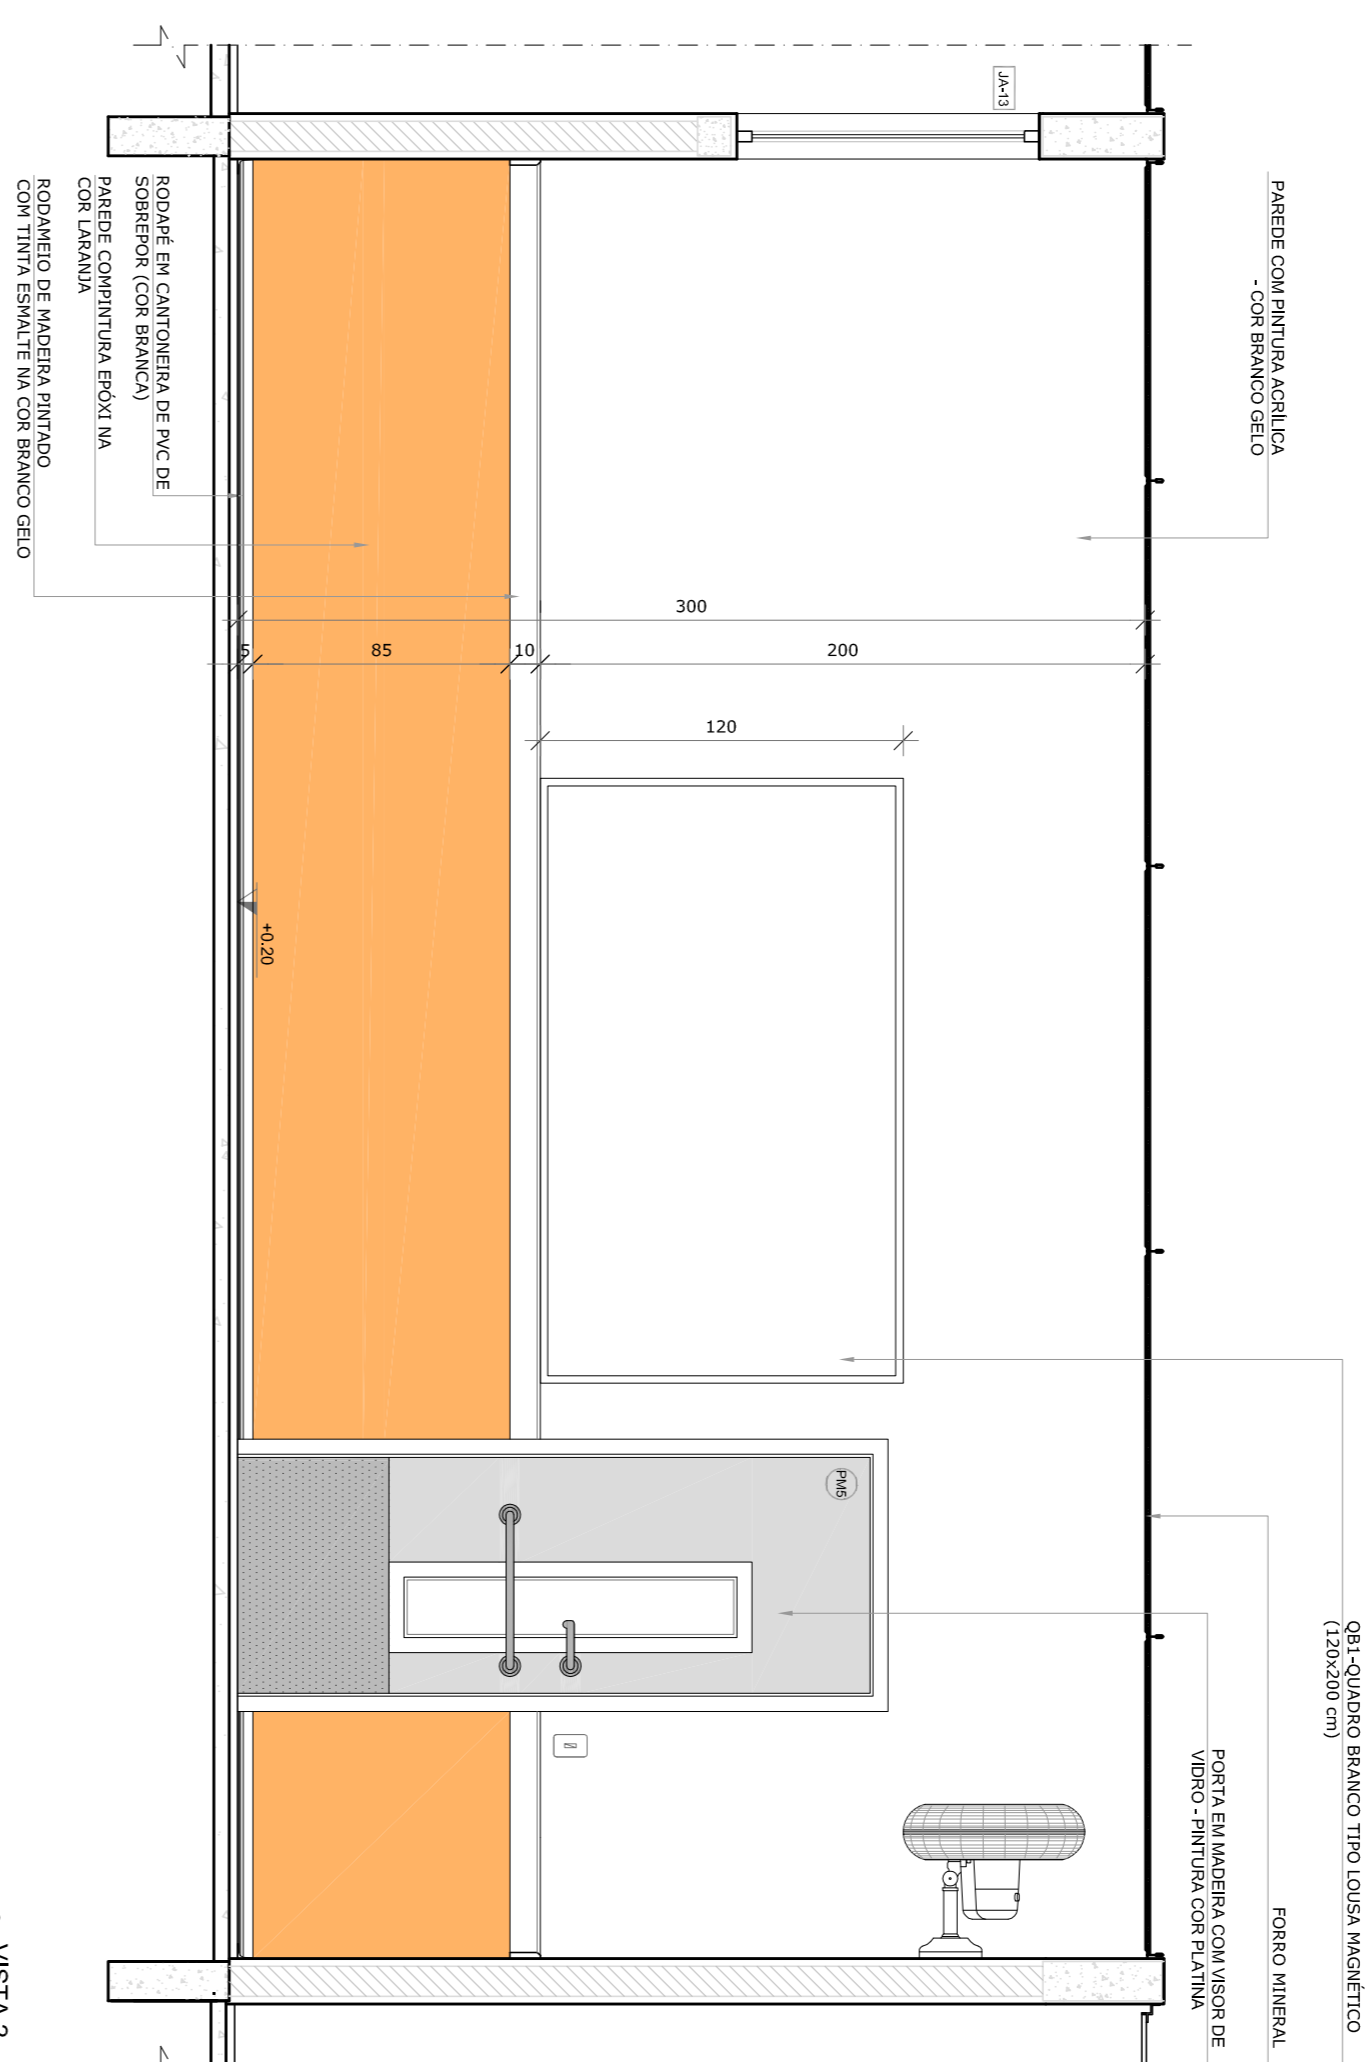



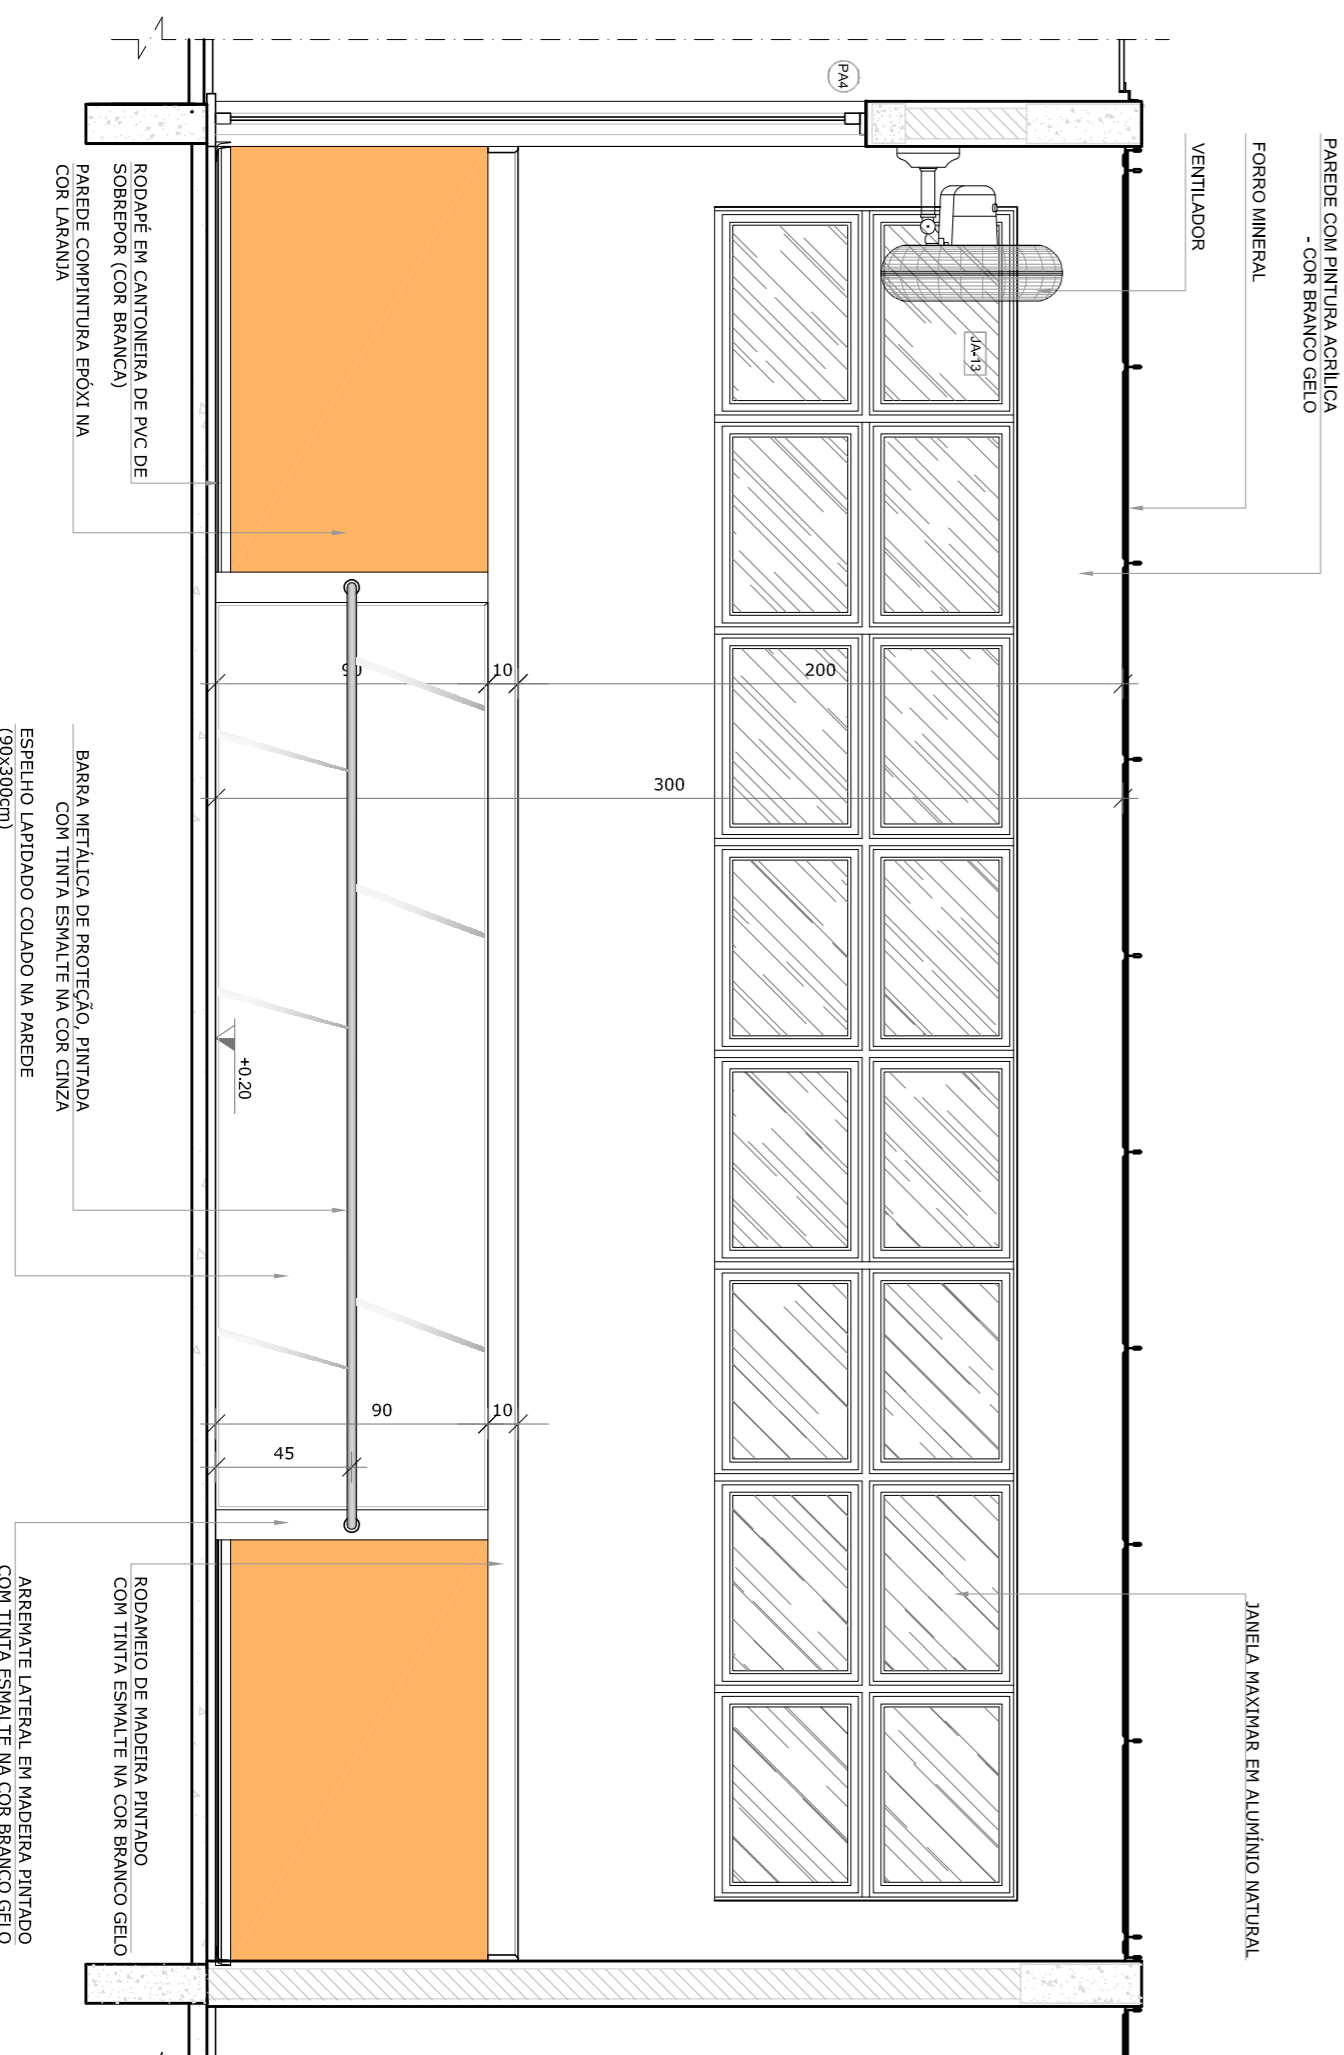





VISTA 2




VISTA 3

NOTAS

- MEMÓRIAS E NÍVEIS DE DETALHAMENTO.
 - MEMÓRIAS PESSOIS E/OU PLANOS DO PROJETO ESTRUTURAL.
 - MEMÓRIAS DE PROJETO DE DETALHAMENTO.
 - CASO DE CONFLITO DE INFORMAÇÕES ENTRE O PROJETO SIMPLIFICADO E O MEMÓRIAL DESCRITIVO, PREVALECE O MEMÓRIAL DESCRITIVO.
 - ALTERAÇÕES NESTE PROJETO SOMENTE COM AUTORIZAÇÃO ESCRITA DO INDE.
- REFERÊNCIAS:
- PLANOJA DE QUANTITATIVOS.
 - MEMÓRIAL DESCRITIVO E ESPECIFICAÇÕES TÉCNICAS

LEGENDA:	
	INDICAÇÃO NÍVEL PLANTA CORTE
	INDICAÇÃO DE CORTES
	INDICAÇÃO DE FACHADAS
	INDICAÇÃO DE PORTAS E JANELAS
	INDICAÇÃO DE VISTAS
	ESPECIFICAÇÕES DE MATERIAIS
	INDICAÇÃO DE ESPAÇOS
	INDICAÇÃO DE ELEMENTOS (BARRANDAS, PAREDEIRAS E ETC.)

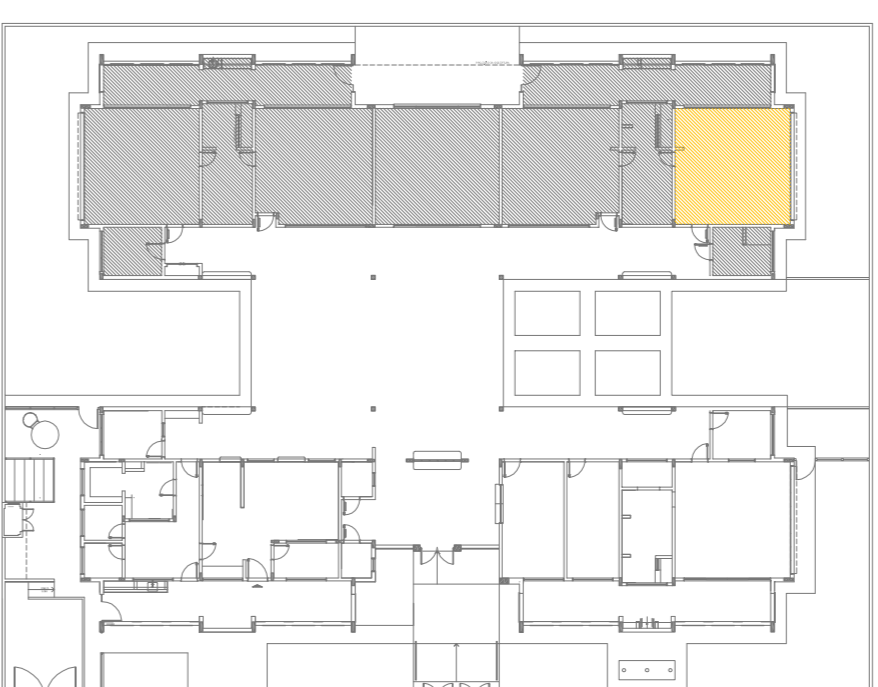

CROQUI DE REFERÊNCIA

01	AGOSTO/2016	Correções de incompatibilidades.
N.º:	DATA:	DESCRIÇÃO:

GOVERNO FEDERAL
BRASIL
PÁTRIA EDUCADORA

Fundo Nacional
de Desenvolvimento
da Educação

Ministério da
Educação

FNDE

PROJETO PADRÃO - FNDE

PROPRIETÁRIO :
ENDEREÇO:
MUNICÍPIO – UF:
PROPRIETÁRIO
RESP. TÉCNICO
CRIAR
AUTOR DO PROJETO
OU

DlFO		
CREA	RA	

OBSERVAÇÕES:

PROGRAMA PROINFÂNCIA - PROJETO TIPO 2
PROJETO DE ARQUITETURA

CONSERVAÇÃO CGEST - Coordenação Geral de Infraestrutura Educacional	AMPLIAÇÃO DO BLOCO B CRECHE II			ARQ
	RESUMO R00 R10	ESCALA TAR- DE DATA DE ACÓRDO	PRÁTICA 31/34	
FORMATO Aplicação	40001020016			