


1 COZINHA  
ESCALA 1/25

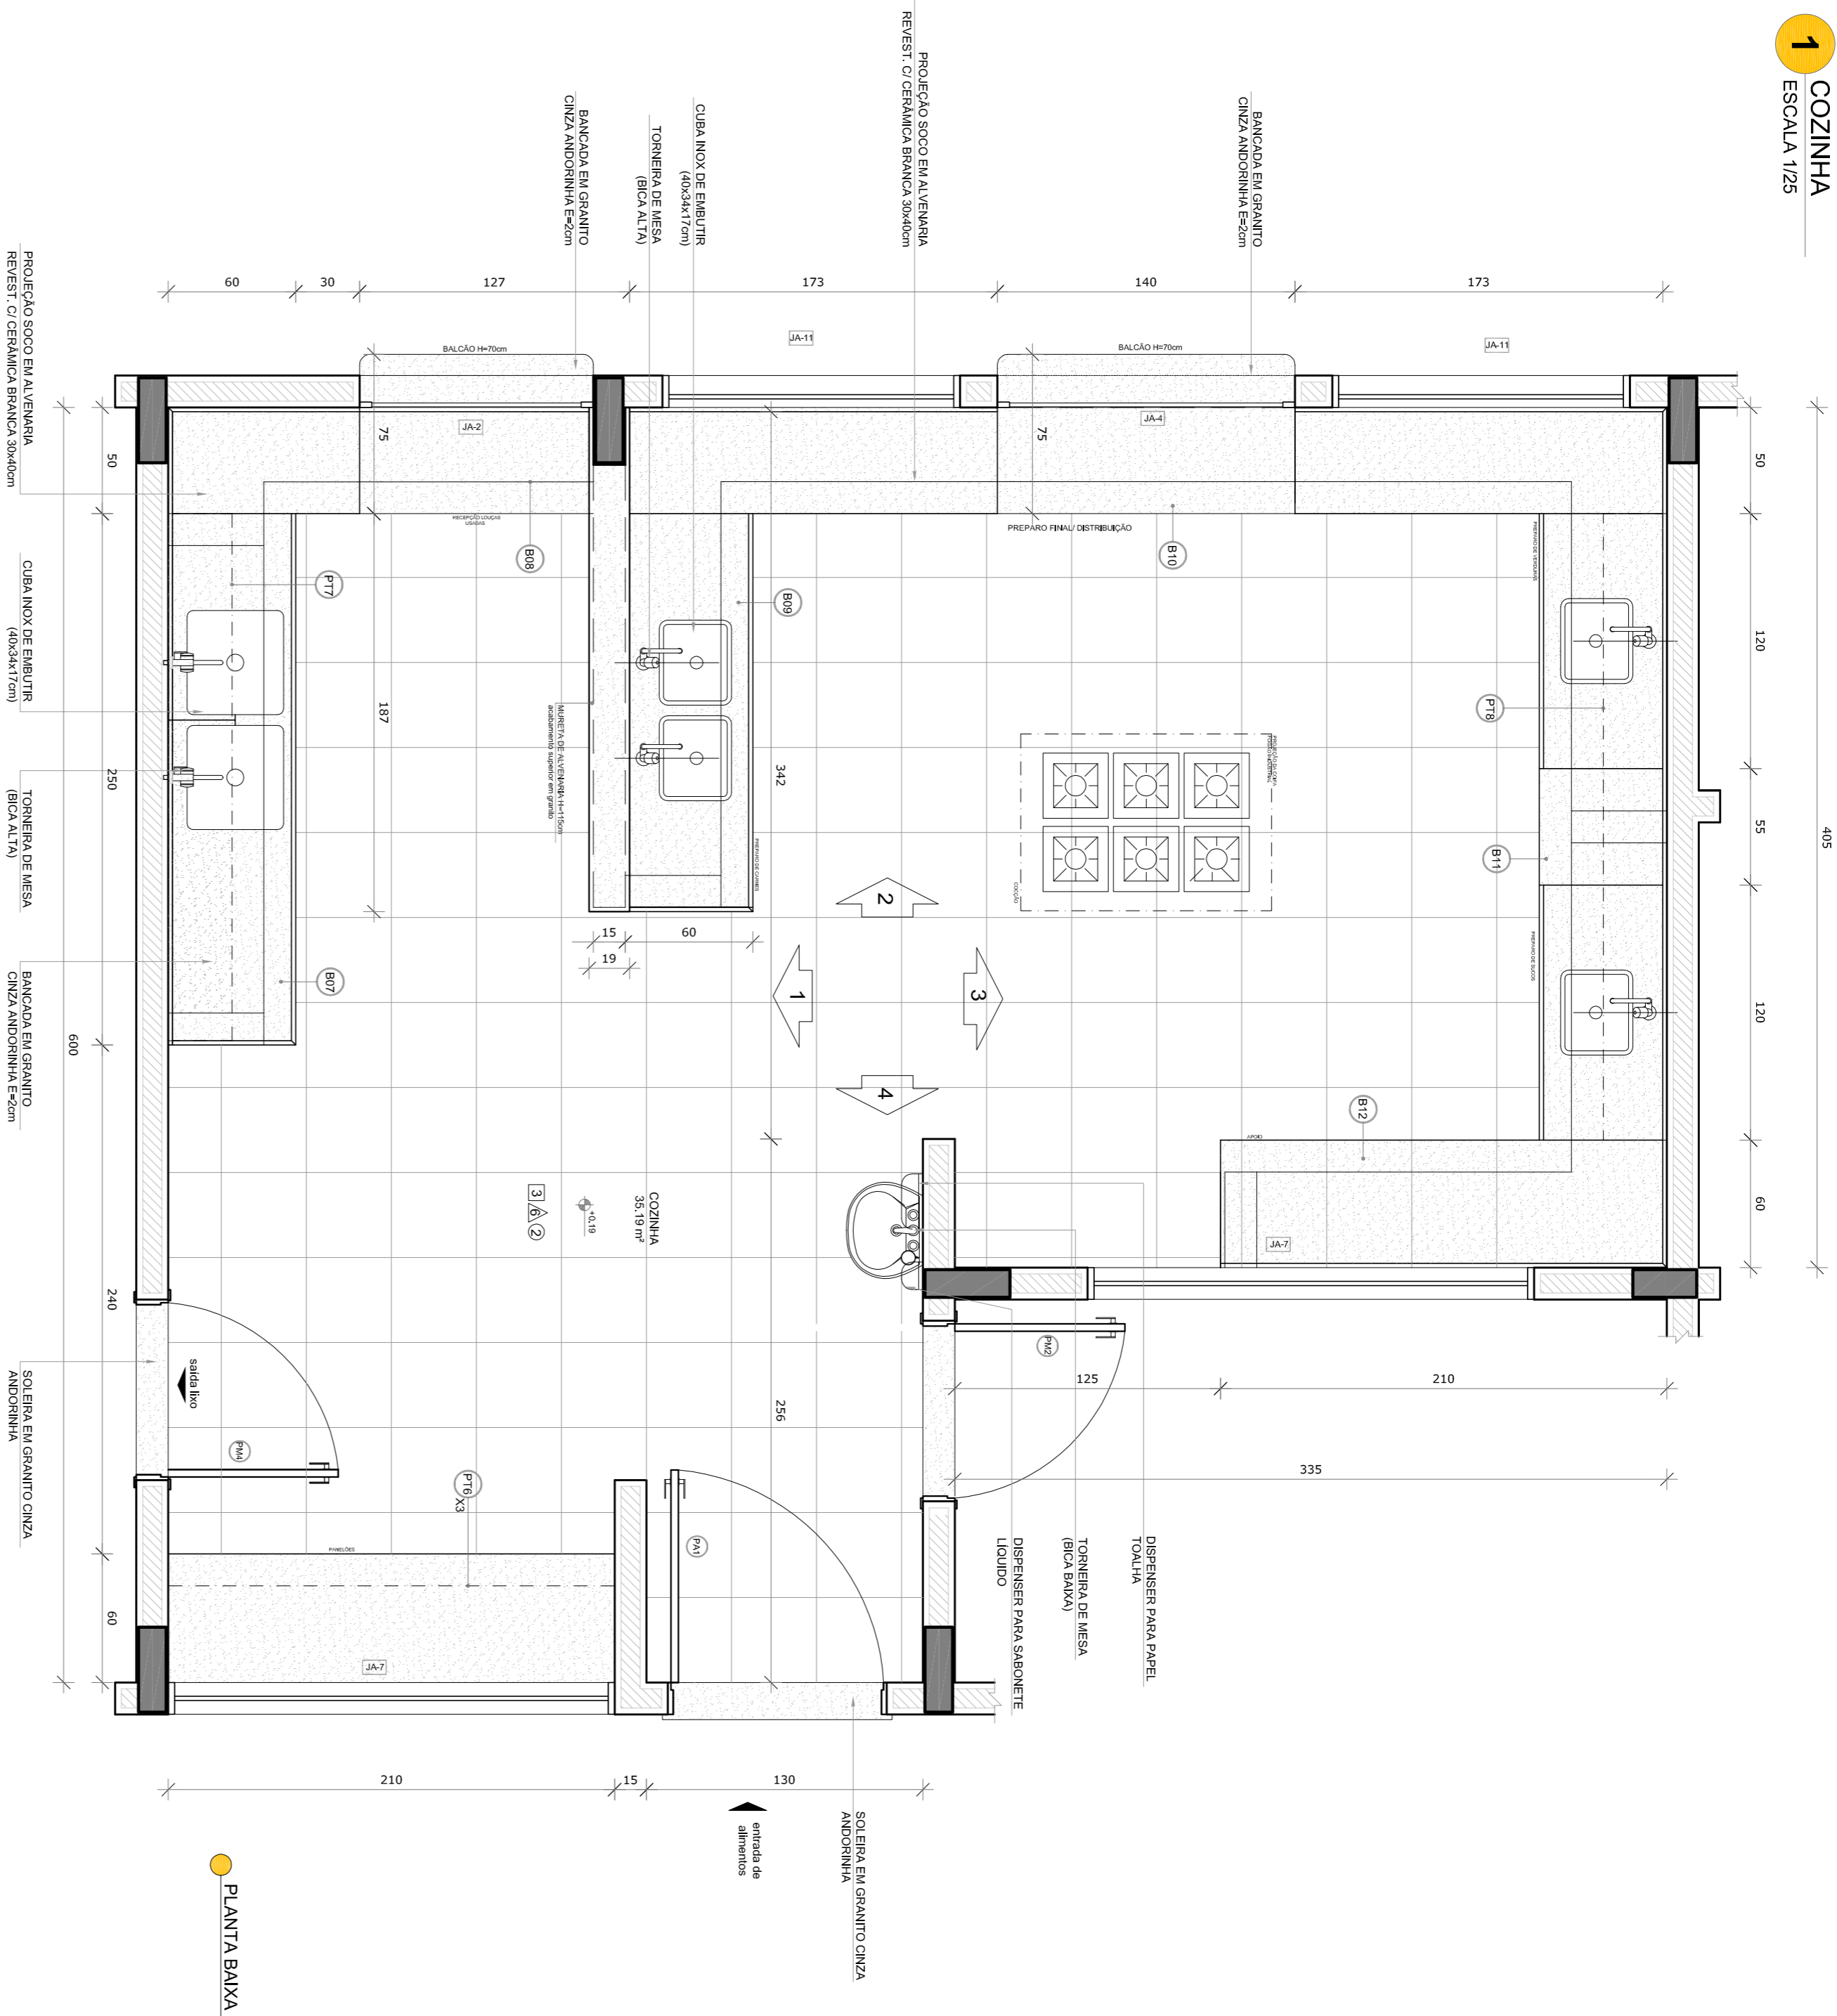

PLANTA BAIXA

CROQUI DE REFERÊNCIA



- NOTAS
- MEDIDAS E NÍVEIS EM METROS.
  - VERIFICAR POSIÇÃO EXATA DOS PILARES NO PROJETO ESTRUTURAL.
  - EM CASO DE CONFLITO DE INFORMAÇÕES ENTRE O PROJETO GRÁFICO E O MEMORIAL DESCRITIVO, PREVALECE A INFORMAÇÃO CONTIDA NOS DESENHOS.
  - ALTERAÇÕES NESTE PROJETO SOMENTE COM AUTORIZAÇÃO EXPRESSA DO FNDE.
- REFERÊNCIAS:
- PLANTAS DE QUANTITATIVOS
  - MEMORIAL DESCRITIVO E ESPECIFICAÇÕES TÉCNICAS

LEGENDA:			
	INDICAÇÃO NÍVEL PLANTA CORTE		INDICAÇÃO DE VISTAS
	INDICAÇÃO DE CORTES		ESPECIFICAÇÕES DE MATERIAS
	INDICAÇÃO DE FACHADAS		INDICAÇÃO DE EIXOS
	INDICAÇÃO DE PORTAS E JANELAS		INDICAÇÃO DE ELEMENTOS (BANCOS, TUBULOS E ETC.)

01				Atenção: por favor - não alterar a localização hidráulica e de ventilação.	
N.º				DATA: 2016/08/01	
CONTROLE DE REVISÕES				CORREÇÕES DE INCOMPATIBILIDADES	
<b>FNDE</b> <i>Fundo Nacional de Desenvolvimento da Educação</i> <b>GOVERNO FEDERAL</b> <b>BRASIL</b> <i>Ministério da Educação</i> <b>PÁTRIA EDUCADORA</b>					
PROJETO PADRÃO - FNDE					
PROPRIETÁRIO: _____					
MUNICÍPIO – UF: _____					
RESP. TÉCNICO _____					
AUTOR DO PROJETO _____					
D.LFO _____					
OBSERVAÇÕES: _____					
PROGRAMA PROINFÂNCIA - PROJETO TIPO 2					
PROJETO DE ARQUITETURA					
COSEQUÊNCIA _____					
COGEST - Coordenação Geral de Infraestrutura Educacional _____					
FORMATO A1 (841x594)					
REVISÃO R.00 R.01					
ESCALA 1/25					
DATA EMISSÃO 2016/08/01					
PRONCHIA 23/34					