




1 PLANTA - TÉRREO
ESCALA 1 : 50

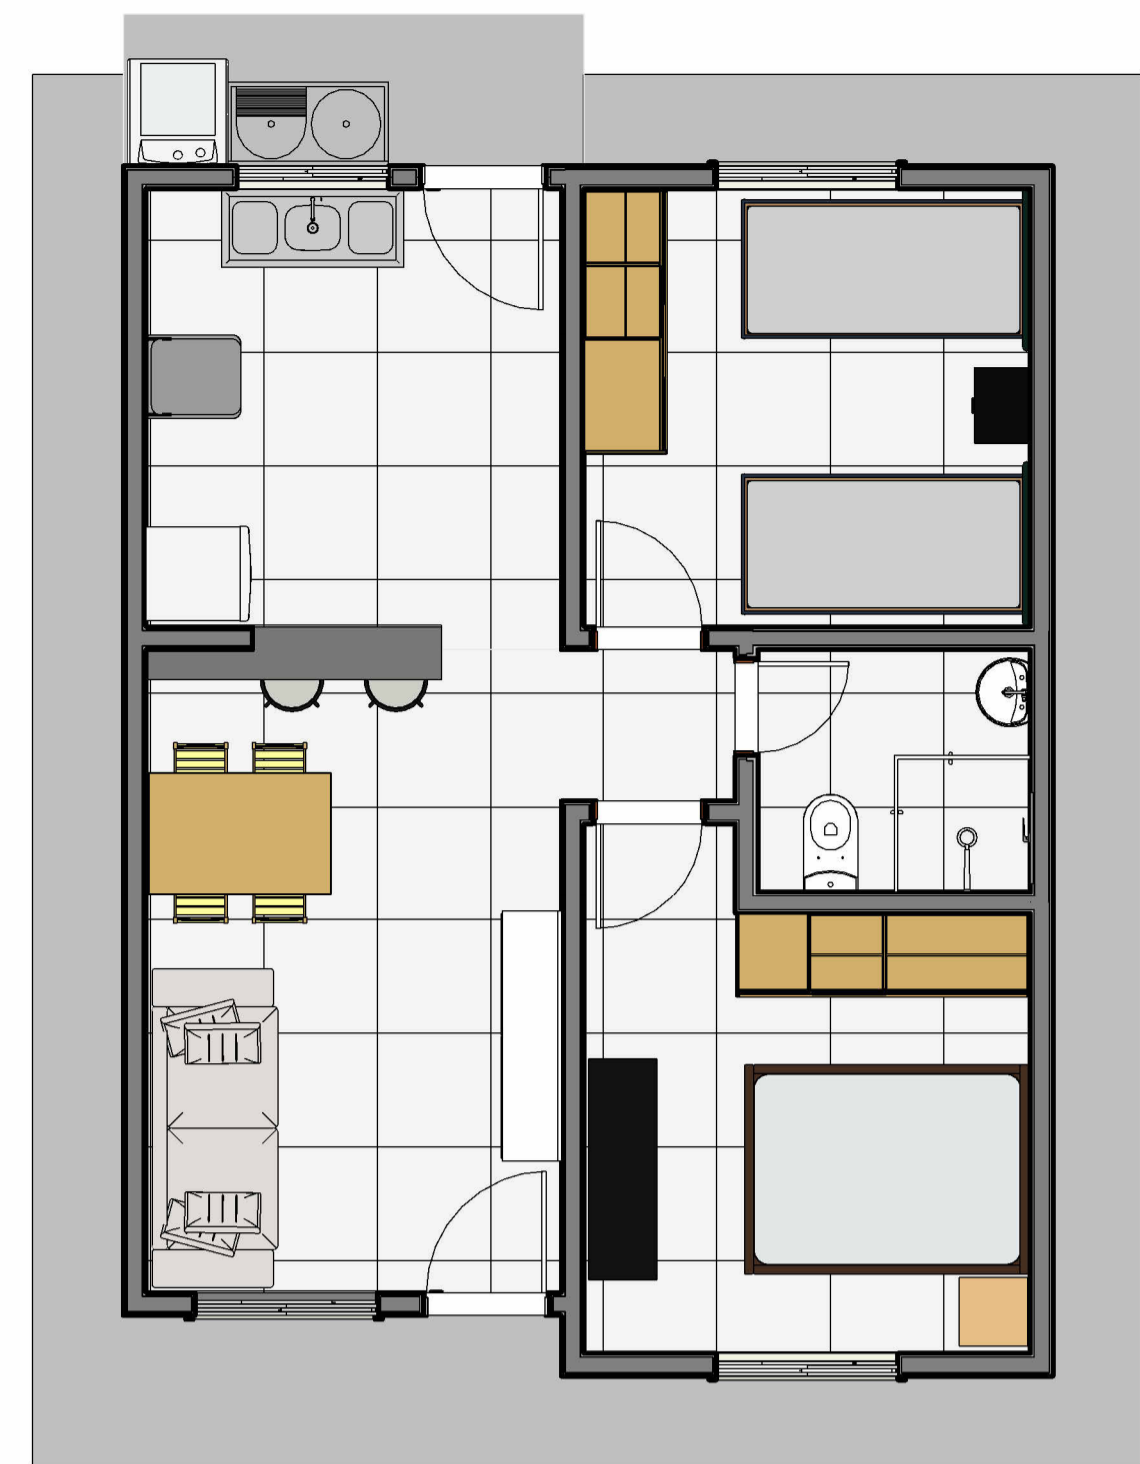


2 PLANTA LAYOUT
ESCALA 1 : 50

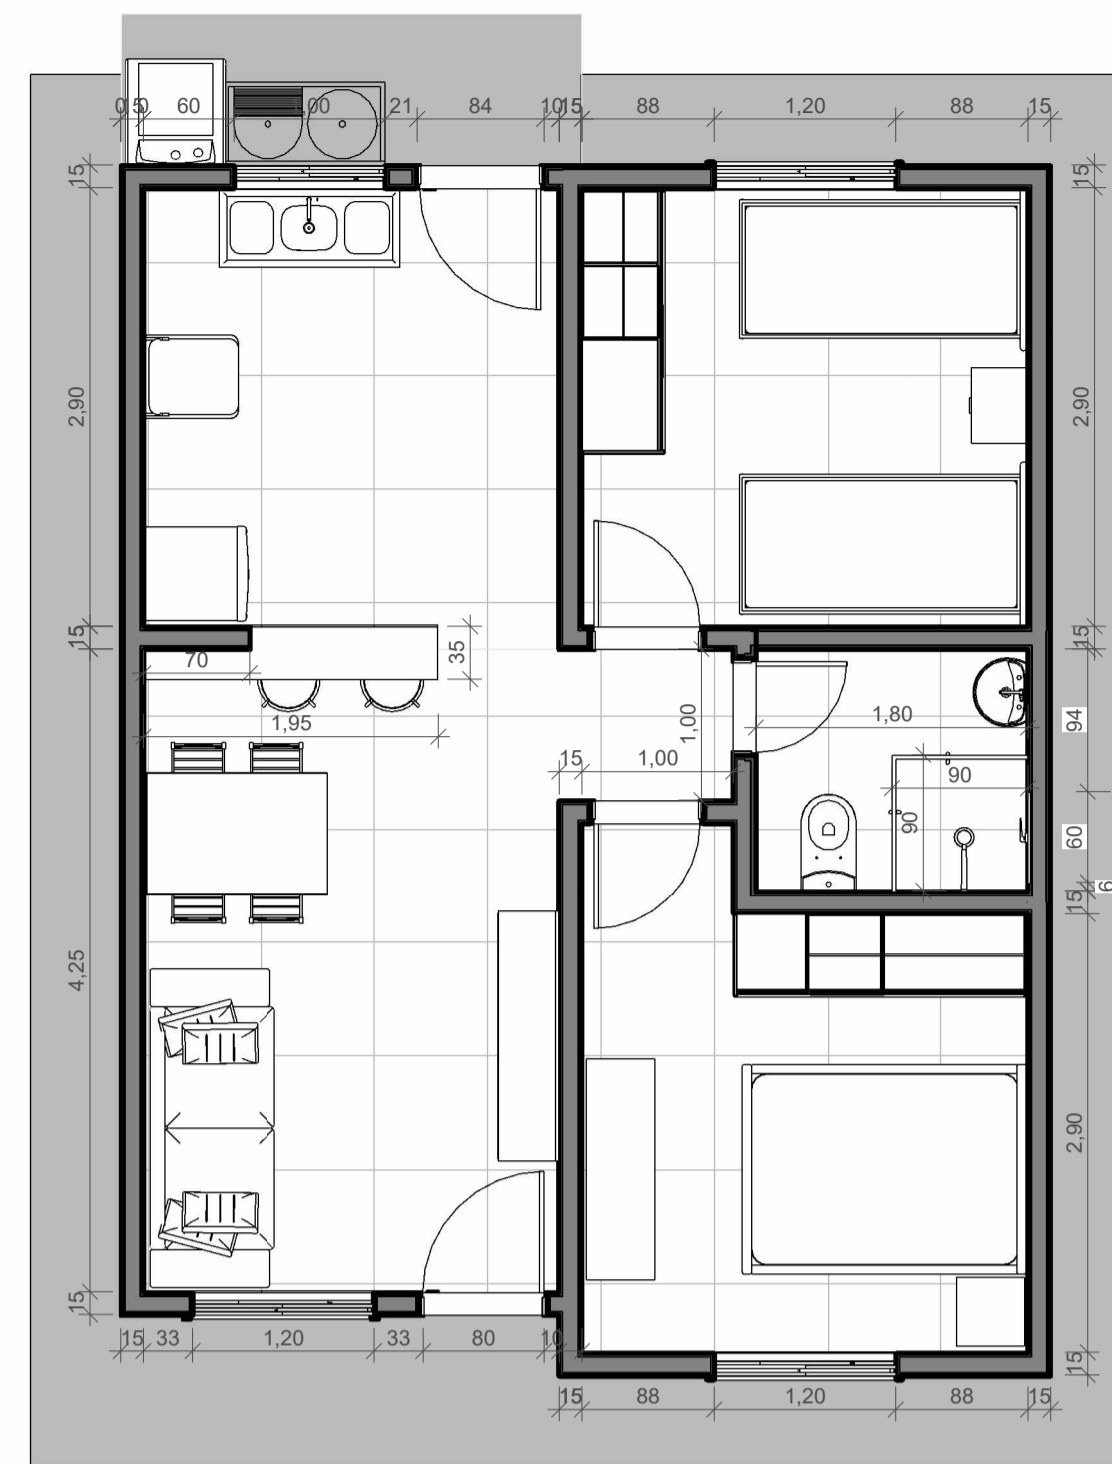


3 PLANTA - COTAS
ESCALA 1 : 50

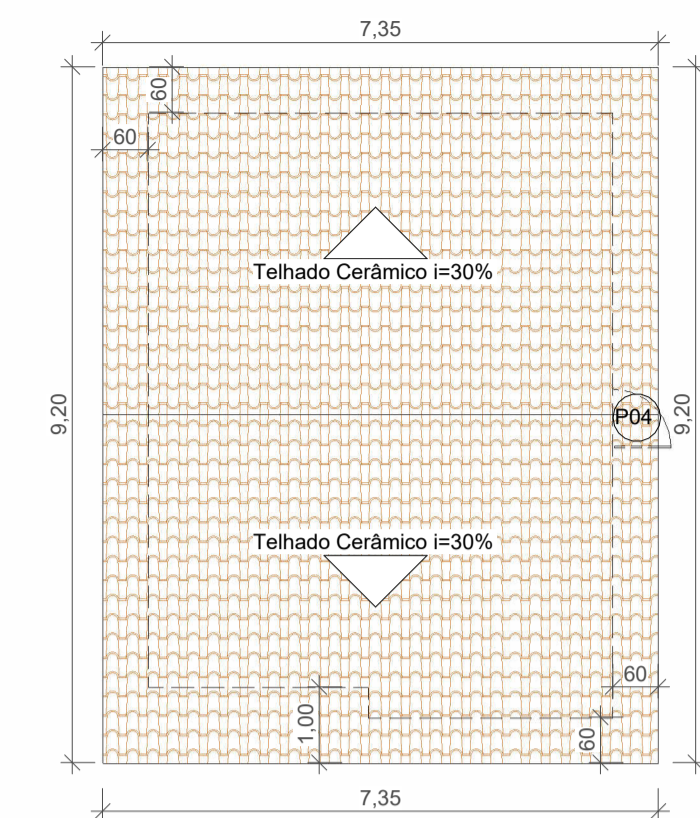


9 PLANTA DE COBERTURA
ESCALA 1 : 100

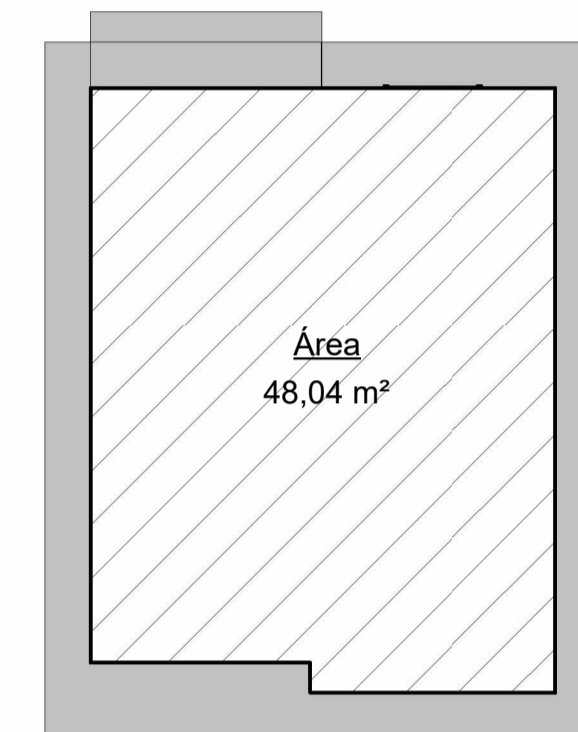


10 ÁREA DA EDIFICAÇÃO
ESCALA 1 : 100

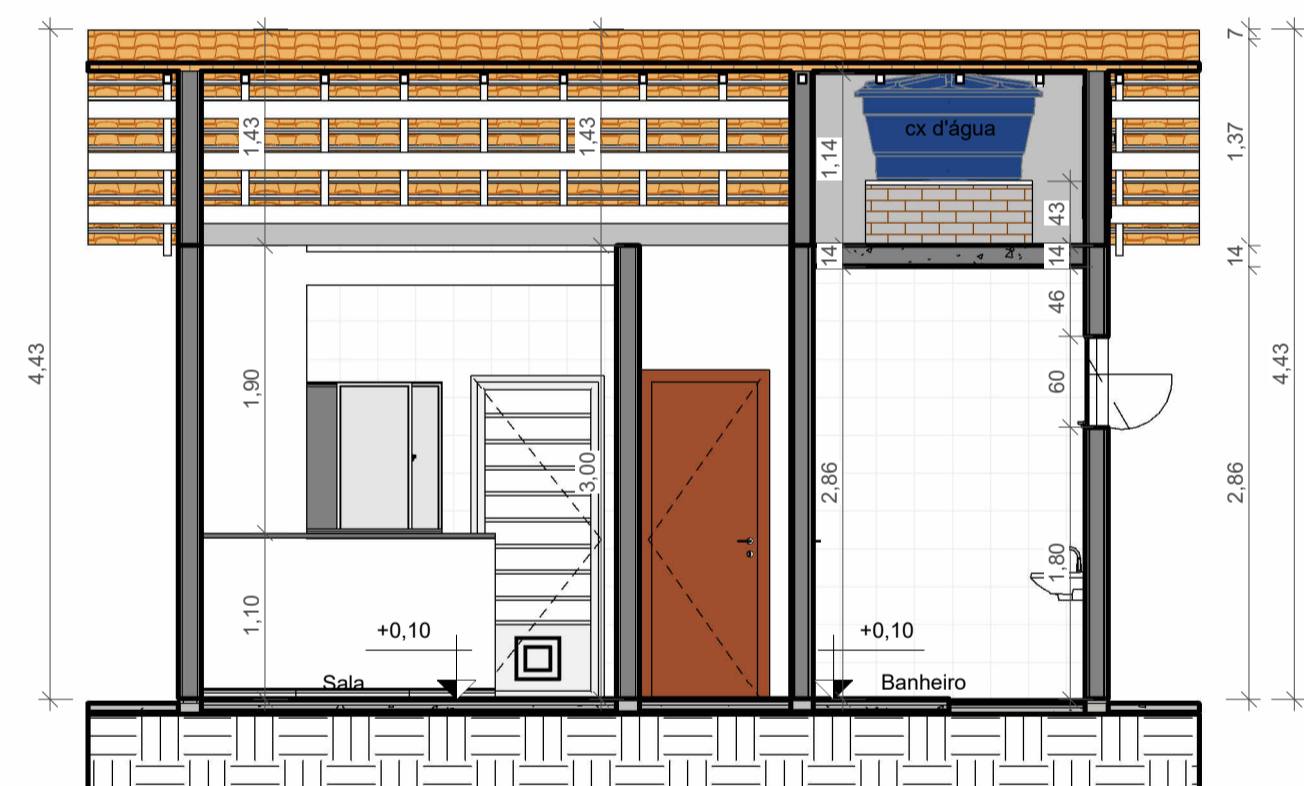


4 CORTE B-B
ESCALA 1 : 50

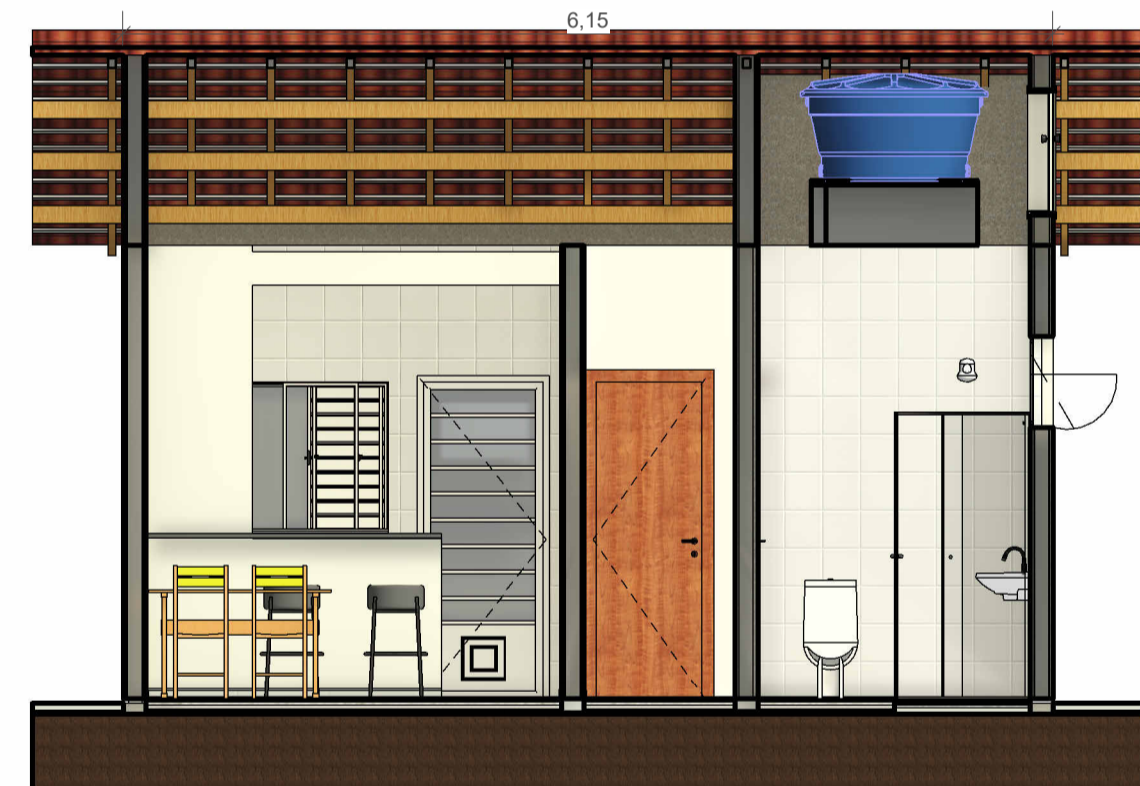


5 CORTE B-B
ESCALA 1 : 50

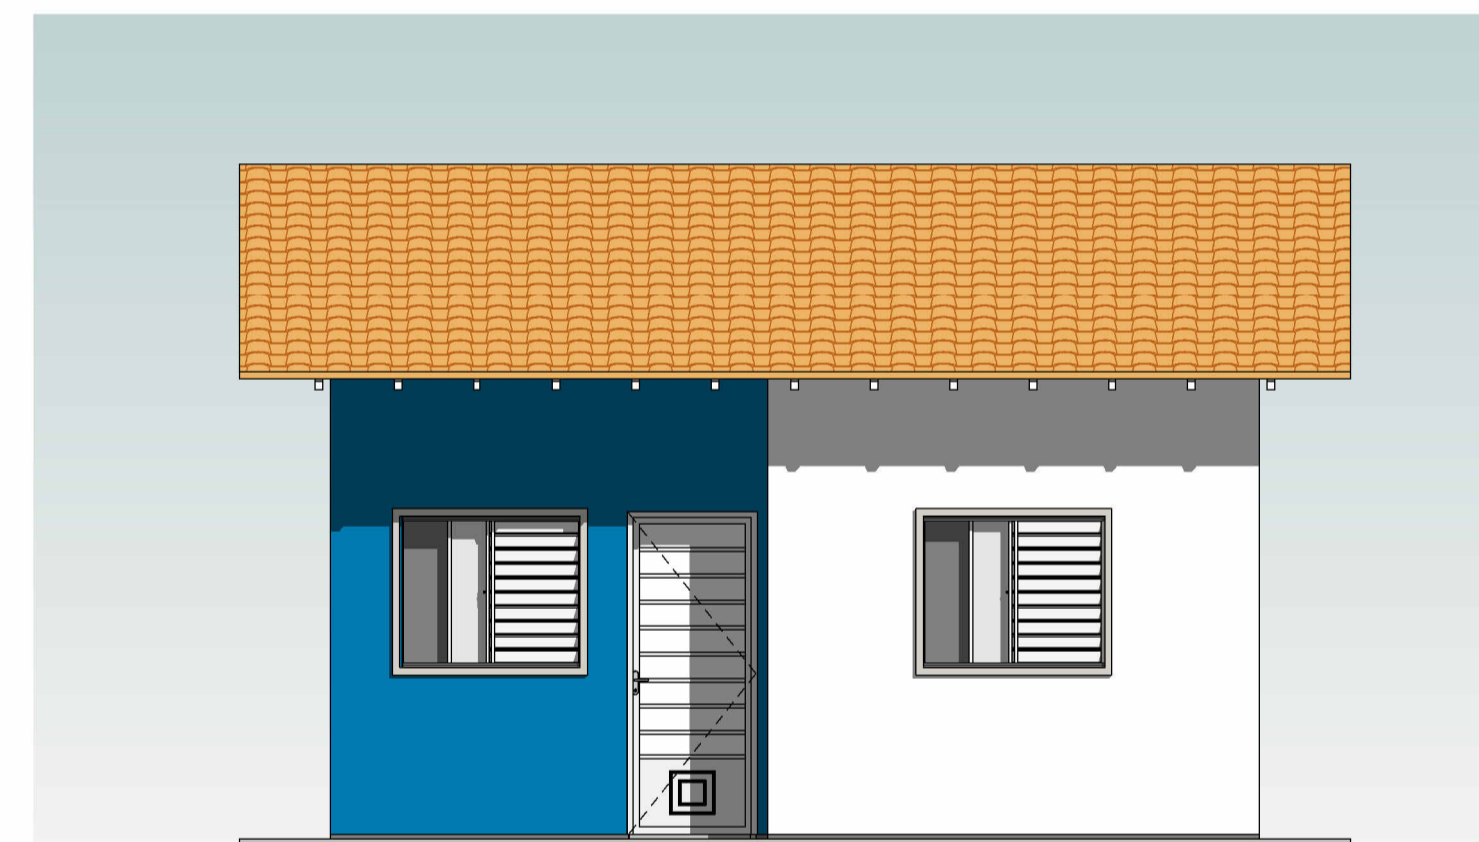


6 FACHADA FRONTAL
ESCALA 1 : 50

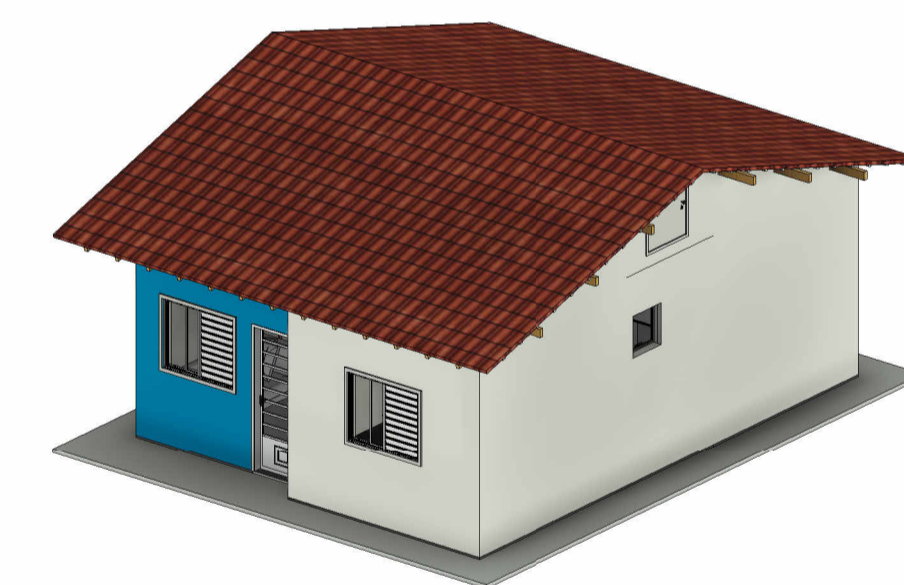

11 PERSPECTIVA
ESCALA

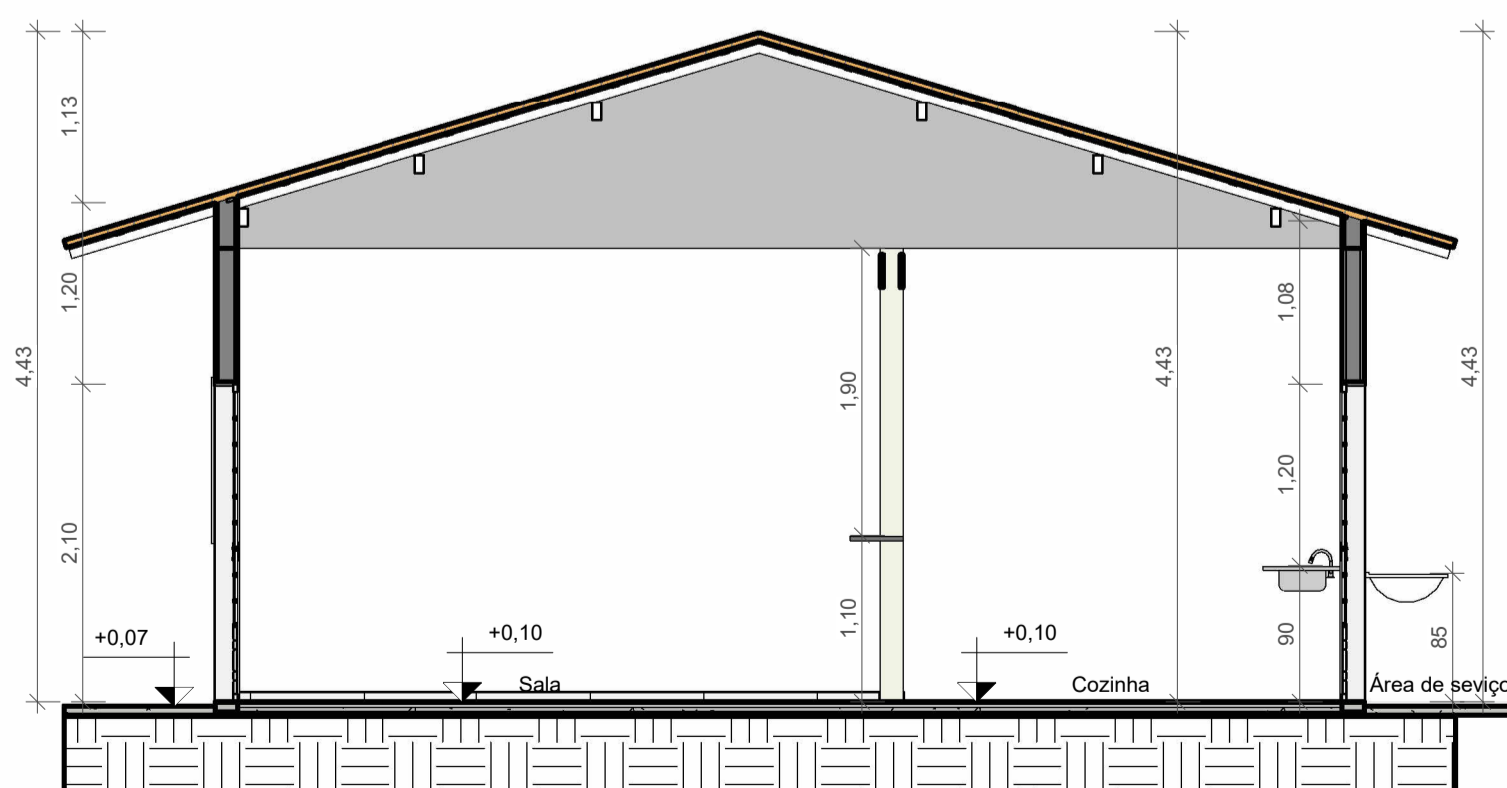

7 CORTE A-A
ESCALA 1 : 50

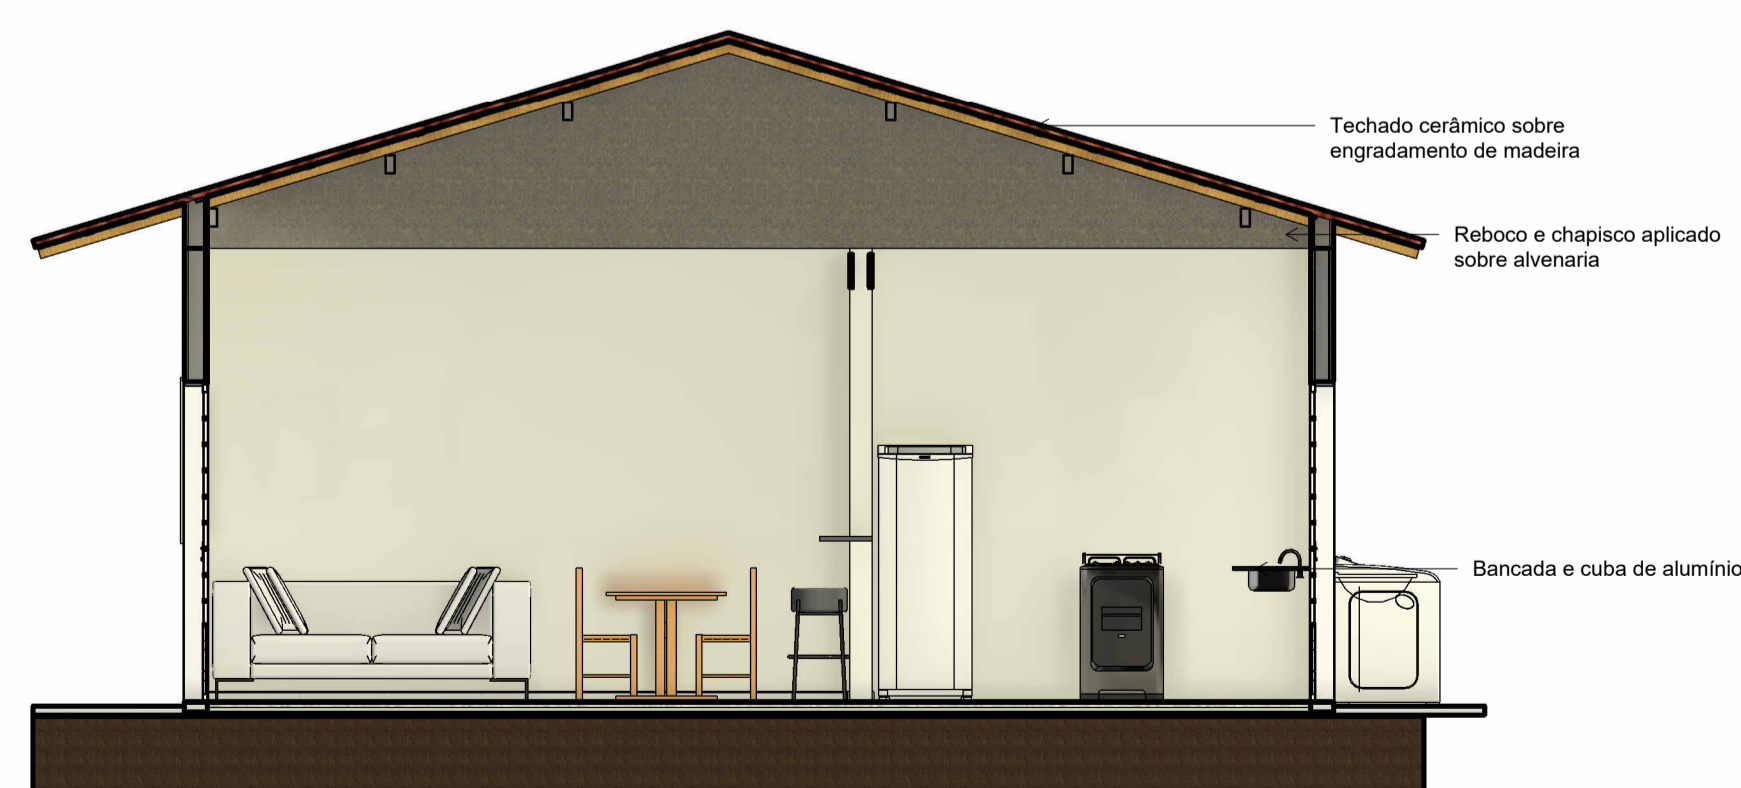

8 CORTE A-A
ESCALA 1 : 50

TABELA DE AMBIENTES			
Ambientes	Área	Perímetro	Acabamento do piso
Banheiro	2,88 m²	6,80 m	Cerâmica
Cozinha	8,10 m²	11,60 m	Cerâmica
Quarto 1	8,56 m²	11,70 m	Cerâmica
Quarto 2	9,16 m²	12,90 m	Cerâmica
Sala	12,84 m²	16,30 m	Cerâmica
Área de serviço	3,05 m²	8,10 m	Concreto

ESPECIFICAÇÕES PINTURA E ACABAMENTO

- RODAPÊ
 - 1 - RODAPÊ CERÂMICO
- PAREDE
 - 1 - PINTURA EM TINTA LÁTEX ACRÍLICA DUAS DEMÃOIS
 - 2 - REVESTIMENTO CERÂMICO ATÉ O TETO
- TETO
 - 1 - PINTURA LÁTEX ACRÍLICA DUAS DEMÃOIS EM TETO

ATUALIZAÇÃO				
0	EMIS. INI.	17/10/22	F.V.S.S. EXEC.	V.S.R. VERIF.
REV.		DATA	EXEC.	APROV.

CONTRATADA:	CARVALHO AMARAL ENGENHARIA CNPJ Nº: 16.783.086/0001-35 Avenida Mestre Firinha, nº 726, 1º andar Centro, Montes Claros/MG, CEP: 39401-074	ÁREA DA EDIFICAÇÃO: 48,04 m² RESPONSÁVEL TÉCNICO: VITOR SOARES RAMOS REG. CREA/CAU: 241.720 D
CONTRATANTE:	PREFEITURA MUNICIPAL DE JOSENÓPOLIS/MG CNPJ Nº: 01.612.503/0001-80 Rua Santos Pestana, s/nº Centro, Josenópolis/MG, CEP: 39.575-000	MUNICÍPIO/ÁREA: MUNICÍPIO DE JOSENÓPOLIS /MG RESPONSÁVEL/CONTRATANTE: PREFEITURA MUNICIPAL DE JOSENÓPOLIS
TÍTULO:	PROJETO ARQUITETÔNICO CONSTRUÇÃO DE CASAS POPULARES	ENDEREÇO DA OBRA: AV. S/N, BAIRRO, JOSENÓPOLIS-MG
PLANTA TERREJO, PLANTA DE COTAS, PLANTA DE COBERTURA, PLANTA DE ÁREA, TABELA DE PISOS, LEGENDA DE ACABAMENTOS, QUADRO DE CONSTRUÇÃO	DATA: 10/03/2023	ESCALA: INDICADAS
ARQUIVO:	DE-2022.2240-MG-JOS-ARQ-EXE.001-0	PRANCHA: 01/02