


**04 DETALHE DA SARJETA DE 30 CM**  
ESCALA 1:50

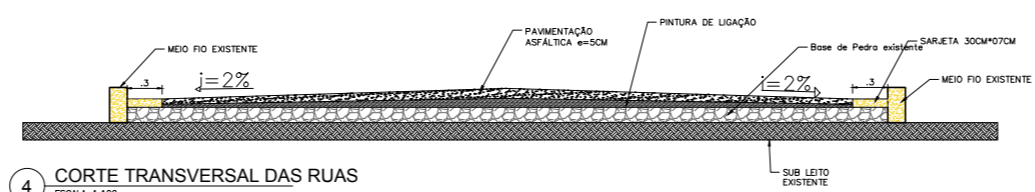

4 CORTE TRANSVERSAL DAS RUAS  
ESCALA 1:100


QUADRO DE ÁREA PINTURA DE LIGAÇÃO E MASSA ASFÁLTICA				
NOME DA RUA	COMPRIMENTO	LARGURA	ÁREA(CAD)	SARJETA(CAD)
AVENIDA RITA RAMALHO	20,70m	6,96m	168,70m <sup>2</sup>	41,40*0,3 cm
RUA AULEJAIR SANTOS PAIXÃO	46,50m	6,40m	293,47m <sup>2</sup>	93,00*30 cm
RUA JOSÉ BISPO DE OLIVEIRA	26,70	6,40m	175,34m <sup>2</sup>	53,4*30 cm
RUA SANTOS PESTANA	20,40	7,20m	159,12m <sup>2</sup>	40,80*30 cm
<b>TOTAL</b>	<b>114,30m</b>		<b>796,63m<sup>2</sup></b>	<b>228,6m*30 cm</b>

QUADRO DE ÁREA AVENIDA RITA RAMALHO			
COMPRIMENTO	LARGURA	ÁREA	LARGURA DA SARJETA
20,70m	6,96m	144,07m <sup>2</sup>	(30 cm*20,70m)*2
<b>TOTAL</b>	<b>20,70m</b>	<b>144,07m<sup>2</sup></b>	<b>30 cm*41,40m</b>


QUADRO DE ÁREA RUA AULEJAIR SANTOS PAIXÃO			
COMPRIMENTO	LARGURA	ÁREA	LARGURA DA SARJETA
46,50m	6,40m	293,47m <sup>2</sup>	(30 cm*46,50m)*2
<b>TOTAL</b>	<b>46,50m</b>	<b>293,47m<sup>2</sup></b>	<b>30 cm*93,00</b>

QUADRO DE ÁREA RUA JOSÉ BISPO DE OLIVEIRA			
COMPRIMENTO	LARGURA	ÁREA	LARGURA DA SARJETA
26,70m	6,40m	170,88m <sup>2</sup>	(30 cm*26,70m)*2
<b>TOTAL</b>	<b>26,70m</b>	<b>170,88m<sup>2</sup></b>	<b>30 cm*53,40</b>

QUADRO DE ÁREA RUA SANTOS PESTANA			
COMPRIMENTO	LARGURA	ÁREA	LARGURA DA SARJETA
20,40m	7,20m	159,12m <sup>2</sup>	(30 cm*20,40m)*2
<b>TOTAL</b>	<b>20,40m</b>	<b>159,12m<sup>2</sup></b>	<b>30 cm*40,80</b>

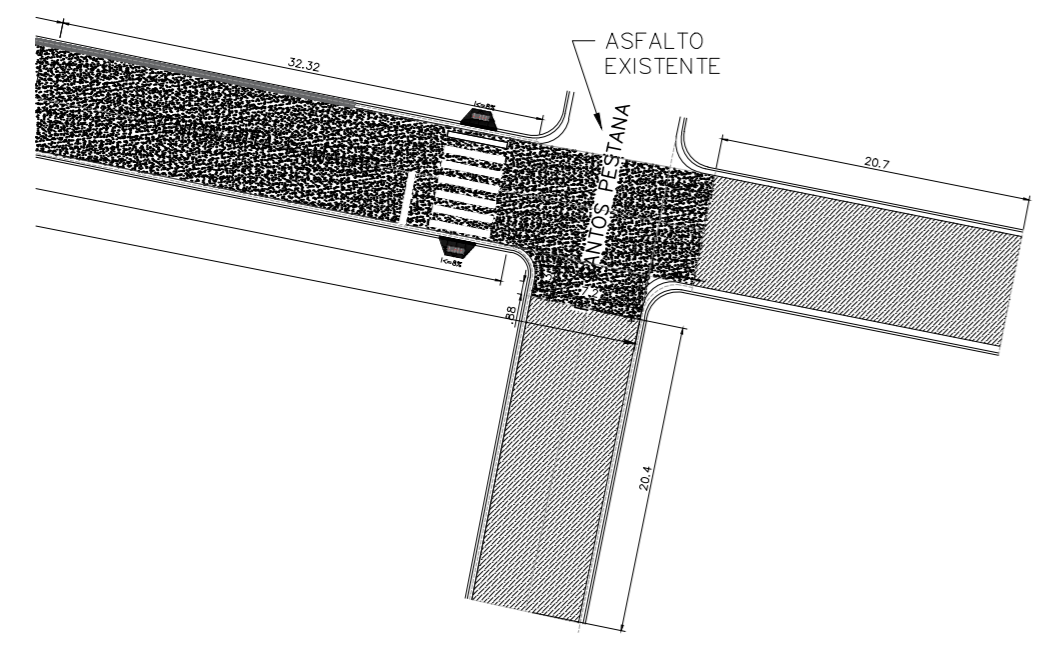

**LEGENDA**

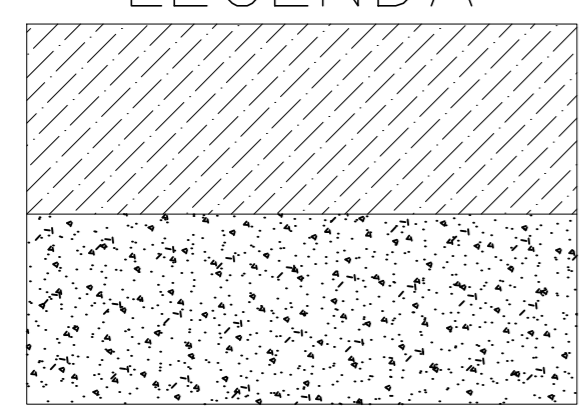

PAVIMENTAÇÃO ADITIVO  
PAVIMENTAÇÃO PROJETO ORIGINAL

ATUALIZAÇÃO						RESPONSÁVEL TÉCNICO: ADELINO CARDOSO DE SOUZA		
						REGISTRO CREA: 278.540/D MG		
						RESPONSÁVEL: PREFEITURA MUNICIPAL DE JOSENÓPOLIS/MG		MUNICÍPIO/ÁREA: JOSENÓPOLIS/MG
						TÍTULO: PROJETO BÁSICO DE ADITIVO RECAPEAMENTO ASFÁLTICO		ENDEREÇO DA OBRA: JOSENÓPOLIS/MG
						DATA: 22/03/2024	ESCALA: INDICADA	PRANCHA: 01/01
0	EMISSÃO INICIAL			-	-	ARQUIVO:		
REV.	DESCRIÇÃO	DATA	EXEC.	VERIF.	APROV.			