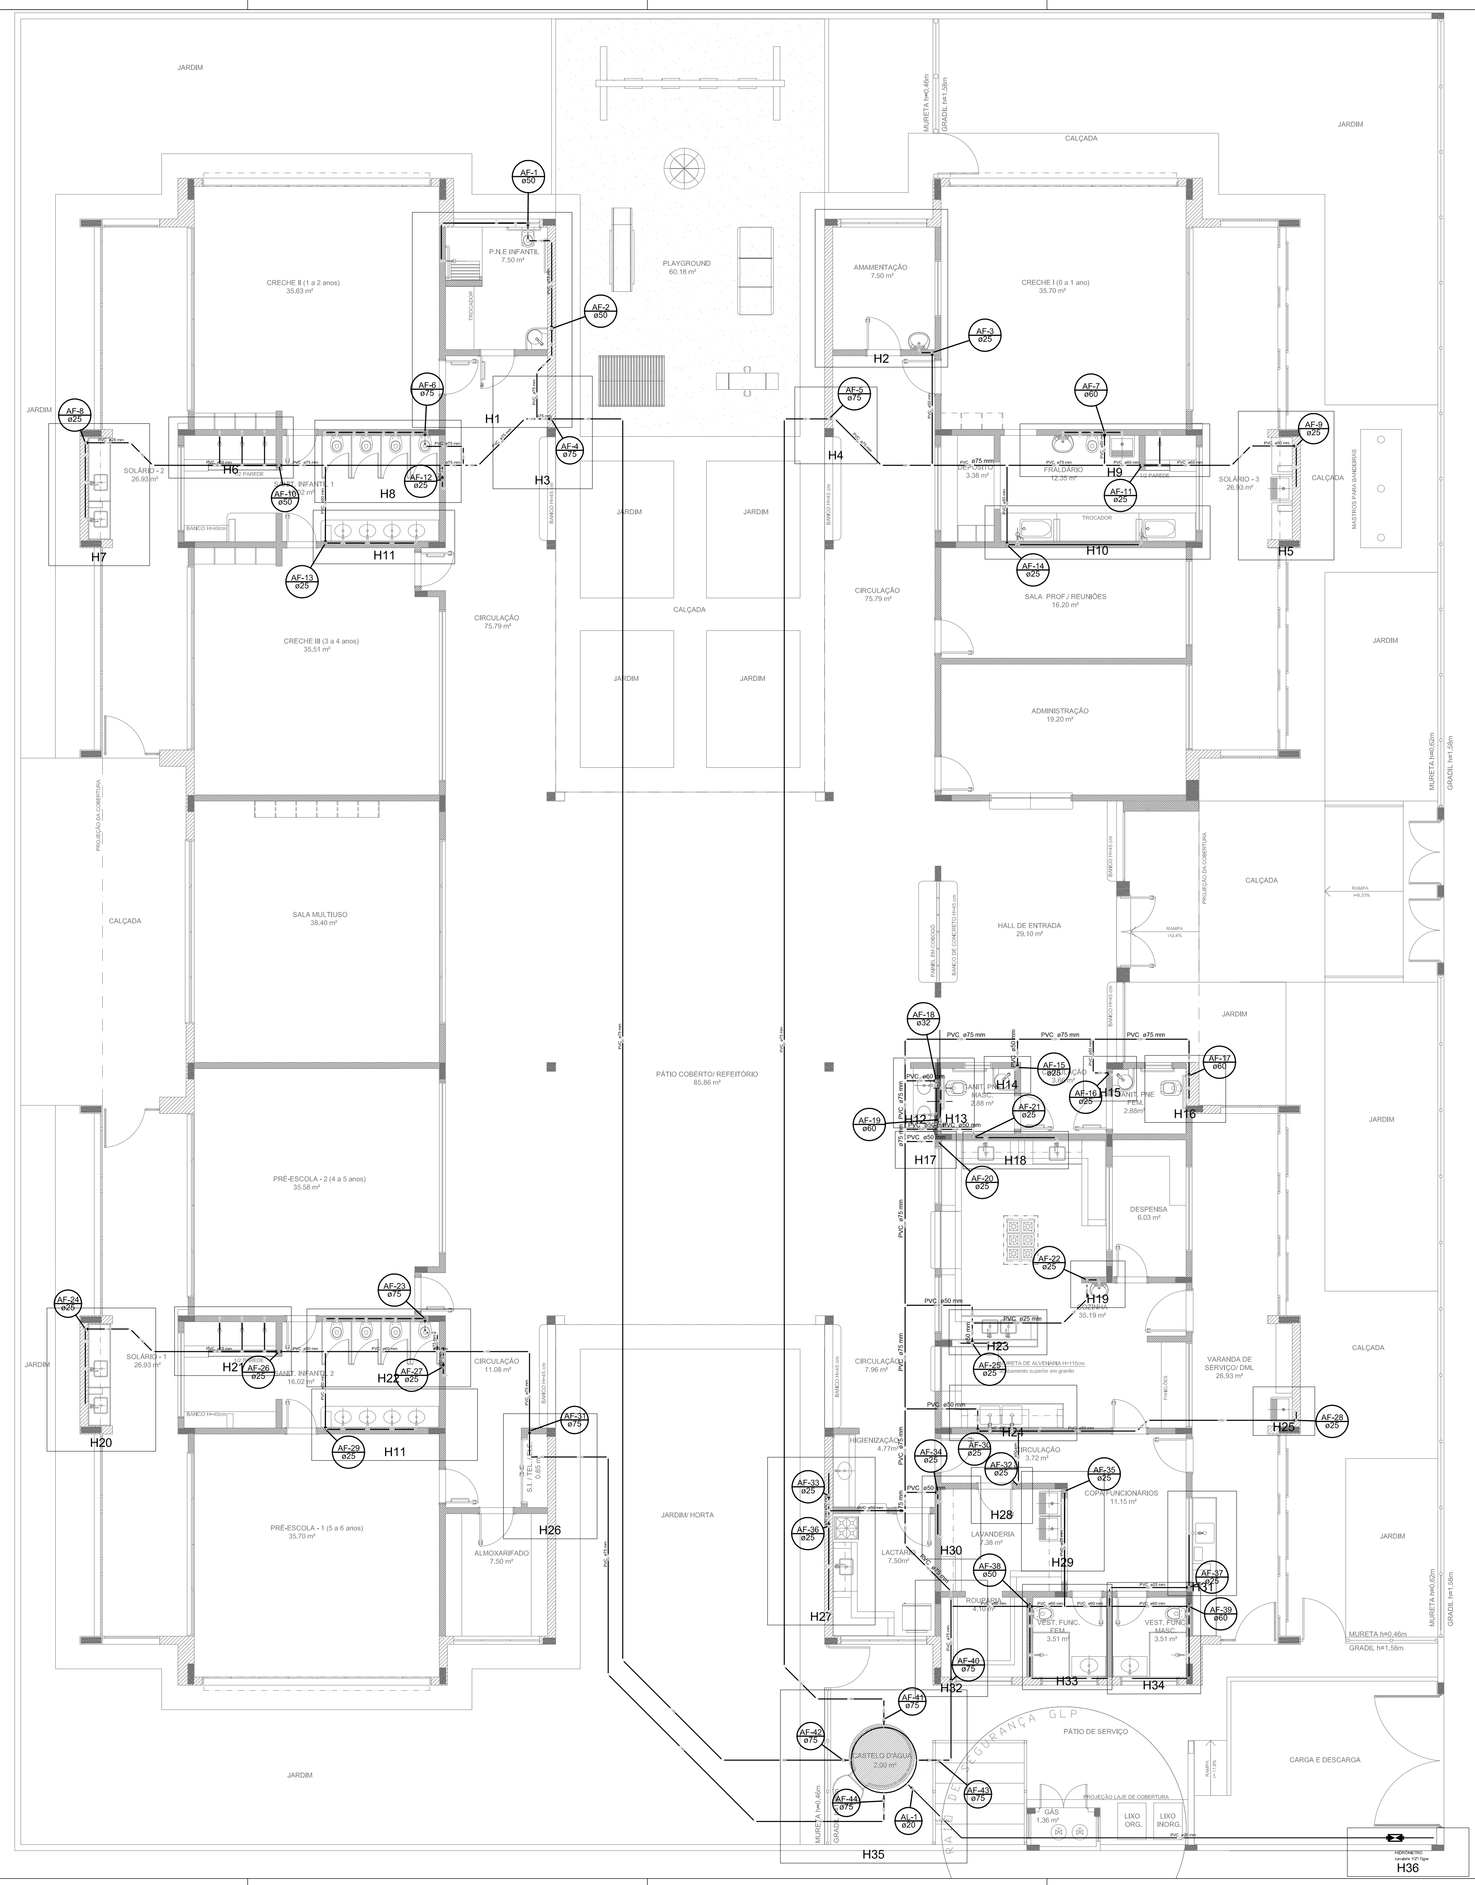

1 PLANTA BAIXA
ESCALA 1/75

LEGENDA DAS INDICAÇÕES	
BA	Banheira com joelho de 90° – 25 mm – 1/2" – FNDE
BB	Bebedouro com joelho de 90° – 25 mm – 1/2" – FNDE
CH	Chuveiro – 20mm x 1/2"
DH	Ducha Higiênica – 25 mm x 1/2"
HIDRÔMETRO	Hidrômetros – conexão 1/2"–Tigre
LV	Lavatório com joelho de 90° – 25 mm – 1/2"
MLR	Máquina de lavar roupa com Te de 90° – 25 mm – 3/4" – FNDE
PIA	Pia de cozinha com joelho de 90° – 25 mm – 1/2"
PR	Purificador com joelho 90° – 25 mm – 1/2" – FNDE
RP	Registro de Pressão com PVC soldável – 25 mm – 3/4"
RG	Registro de gaveta c/canopla cromada c/PVC soldável – 3/4"
TLR	Tanque de lavar com joelho de 90° – 25 mm – 3/4"
TJ	Torneira de Jardim – 25 mm x 1/2"
VD	Válvula de descarga c/PVC soldável – 1 1/2"
VS	Vaso Sanitário com válvula de descarga – 1 1/2"
WLL	Lava louças com joelho de 90° – 25 mm – 1/2"

LEGENDA	
	ALIMENTADOR PREDIAL
	HIDRÔMETRO
	REGISTRO BRUTO GAVETA INDUSTRIAL C/ PVC SOLDÁVEL – RG
	REGISTRO BRUTO GAVETA EUROPA C/ PVC SOLDÁVEL – RG
	REGISTRO DE PRESSÃO C/ PVC SOLDÁVEL – RP
	REGISTRO DE GAVETA C/ CANOPLA CROMADA C/ PVC SOLDÁVEL – RG
	VÁLVULA DE DESCARGA C/PVC SOLDÁVEL – VD

NOTAS:

- EXECUTAR ESTE PROJETO JUNTAMENTE COM O PROJETO ESTRUTURAL;

- ANTES DA CONCRETAGEM PREVER PASSAGEM PARA AS TUBULAÇÕES, DENTRO DOS LIMITES ESTABELECIDOS PELA NBR 6118:2014;

- PARA ALTURA DOS PONTOS HIDRÁULICOS VERIFICAR REFERÊNCIA NO MEMORIAL DESCRITIVO;

-ALTERAÇÕES NESTE PROJETO SOMENTE COM AUTORIZAÇÃO EXPRESSA DO FNDE.

REFERÊNCIAS:

- MEMORIAL DESCRITIVO E ESPECIFICAÇÕES TÉCNICAS;

- PLANILHA DE QUANTITATIVOS.

N.º:	DATA:	DESCRIÇÃO:
CONTROLE DE REVISÕES		
01	AGOSTO/2016	Correções de incompatibilidades; Desvio da rede de elementos estruturais; Correções de carimbo.

FNDE Fundo Nacional de Desenvolvimento da Educação — Ministério da Educação — GOVERNO FEDERAL BRASIL PÁTRIA EDUCADORA

PROJETO PADRÃO - FNDE

PROPRIETÁRIO: :

ENDEREÇO:

MUNICÍPIO – UF:

PROPRIETÁRIO

RESP. TÉCNICO — CREA

AUTOR DO PROJETO — CAU

DLFO	CREA
	RA

OBSERVAÇÕES:

PROGRAMA PROINFÂNCIA - PROJETO TIPO 2

PROJETO DE INSTALAÇÕES

COORDENAÇÃO			
CGEST - Coordenação Geral de Infraestrutura Educacional	REDE DE ÁGUA FRIA INDICAÇÃO DOS DETALHES ISOMÉTRICOS PLANTA BAIXA DO TÉRREO		HAG
FORMATO (841x630)	REVISÃO R.00 R.01	ESCALA 1/75 DATA EMISSÃO AGOSTO/2016	PRANCHA 02/09