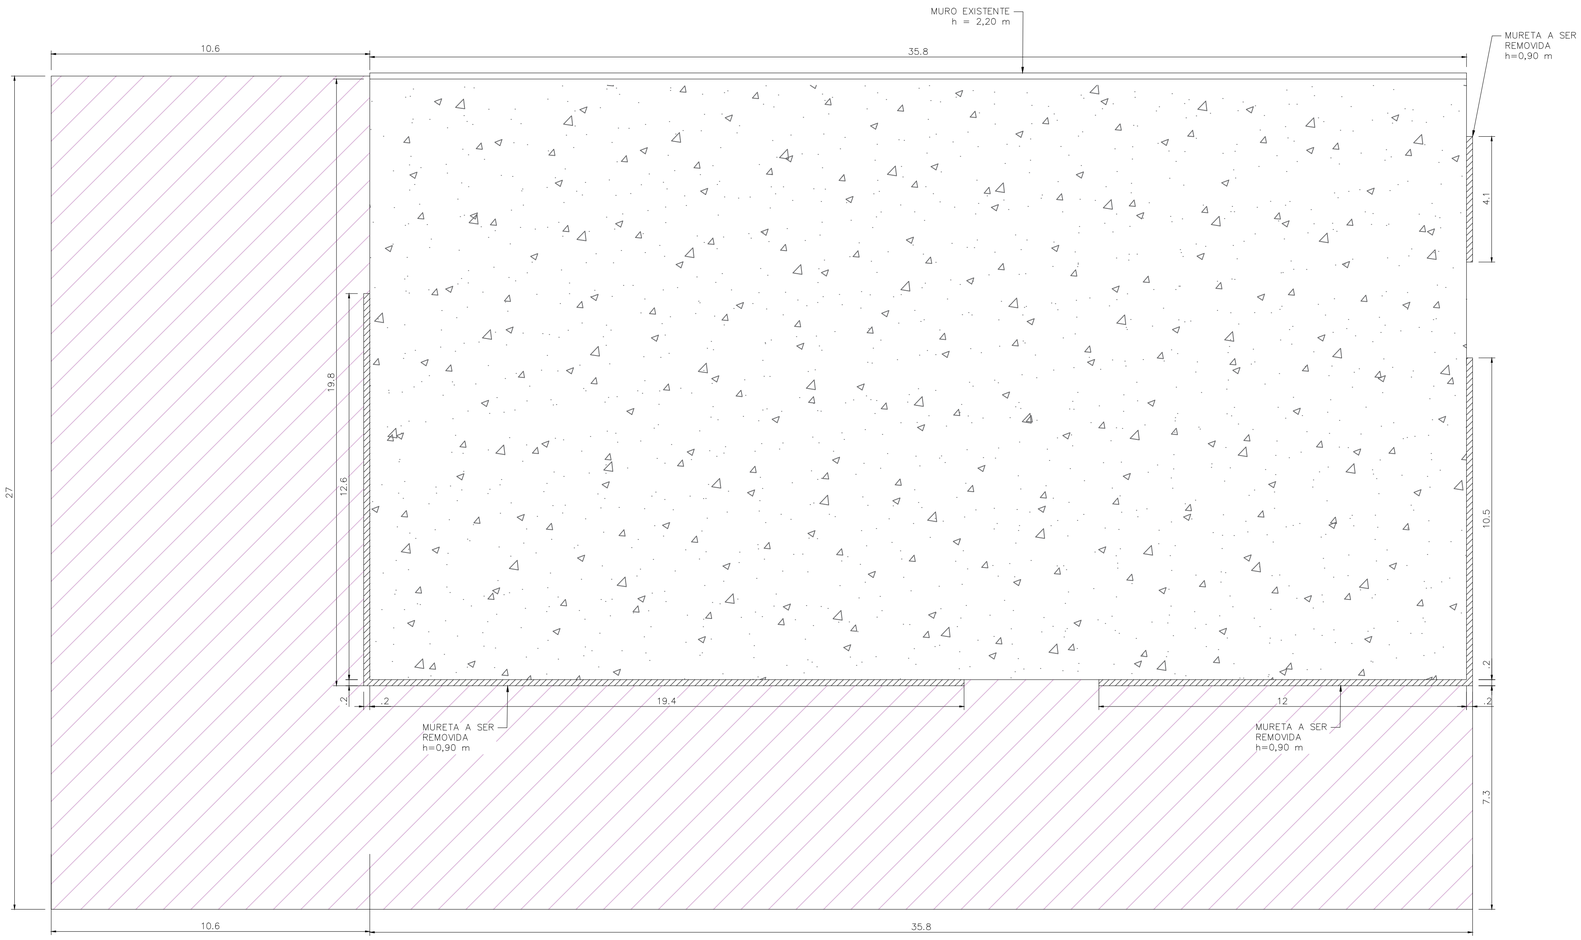

1 PLANTA DE DEMOLIÇÃO
ESCALA 1:100

2 CROQUI DE LOCALIZAÇÃO
SEM ESCALA

LEGENDA		
REF.	TIPO	QUANTIDADE
	DEMOLIÇÃO DE PISO EM CONCRETO	708,84 m²
	DEMOLIÇÃO DE ALVENARIA	10,62 m³
	REGULARIZAÇÃO DE TERRENO	1252,80 m2

NOTAS

1 – Medidas em metros

LEGENDA

MAPA-CHAVE

ATUALIZAÇÃO

REV.	DESCRIÇÃO	DATA	EXEC.	VERIF.	APROV.
0	EMISSÃO INICIAL	12/12/23			

CONTRATADA: ACS ENGENHARIA E CONSTRUÇÕES–ME
CNPJ Nº: 40.876.558/0001–50
Rua Domingos Marta, nº. 21
Centro, Josenópolis/MG
CEP: 39575–000

ÁREA DA EDIFICAÇÃO (m²):1252,80
RESP. TEC.: ADELINO CARDOSO DE SOUZA
REG. CREA: 278.540/D

CONTRATANTE: PREFEITURA MUNICIPAL DE JOSENÓPOLIS/MG
CNPJ Nº: 01.612.503/0001–80
Rua Santos Pestana, 20
Centro, Josenópolis/MG,
CEP: 39.575–000

MUNICÍPIO/ÁREA: MUNICÍPIO DE JOSENÓPOLIS/MG

RESPONSÁVEL CONTRATANTE: PREF. MUNICIPAL DE JOSENÓPOLIS

TÍTULO: PROJETO ARQUITETÔNICO
QUADRA SOCIETY
PLANTA DE DEMOLIÇÃO

ENDEREÇO DA OBRA: JOSENÓPOLIS/MG

DATA: 12/12/2023

ESCALA: INDICADA

PRANCHA: 01/03

ARQUIVO: