



3 PLANTA EXECUTIVA
ESCALA 1:100

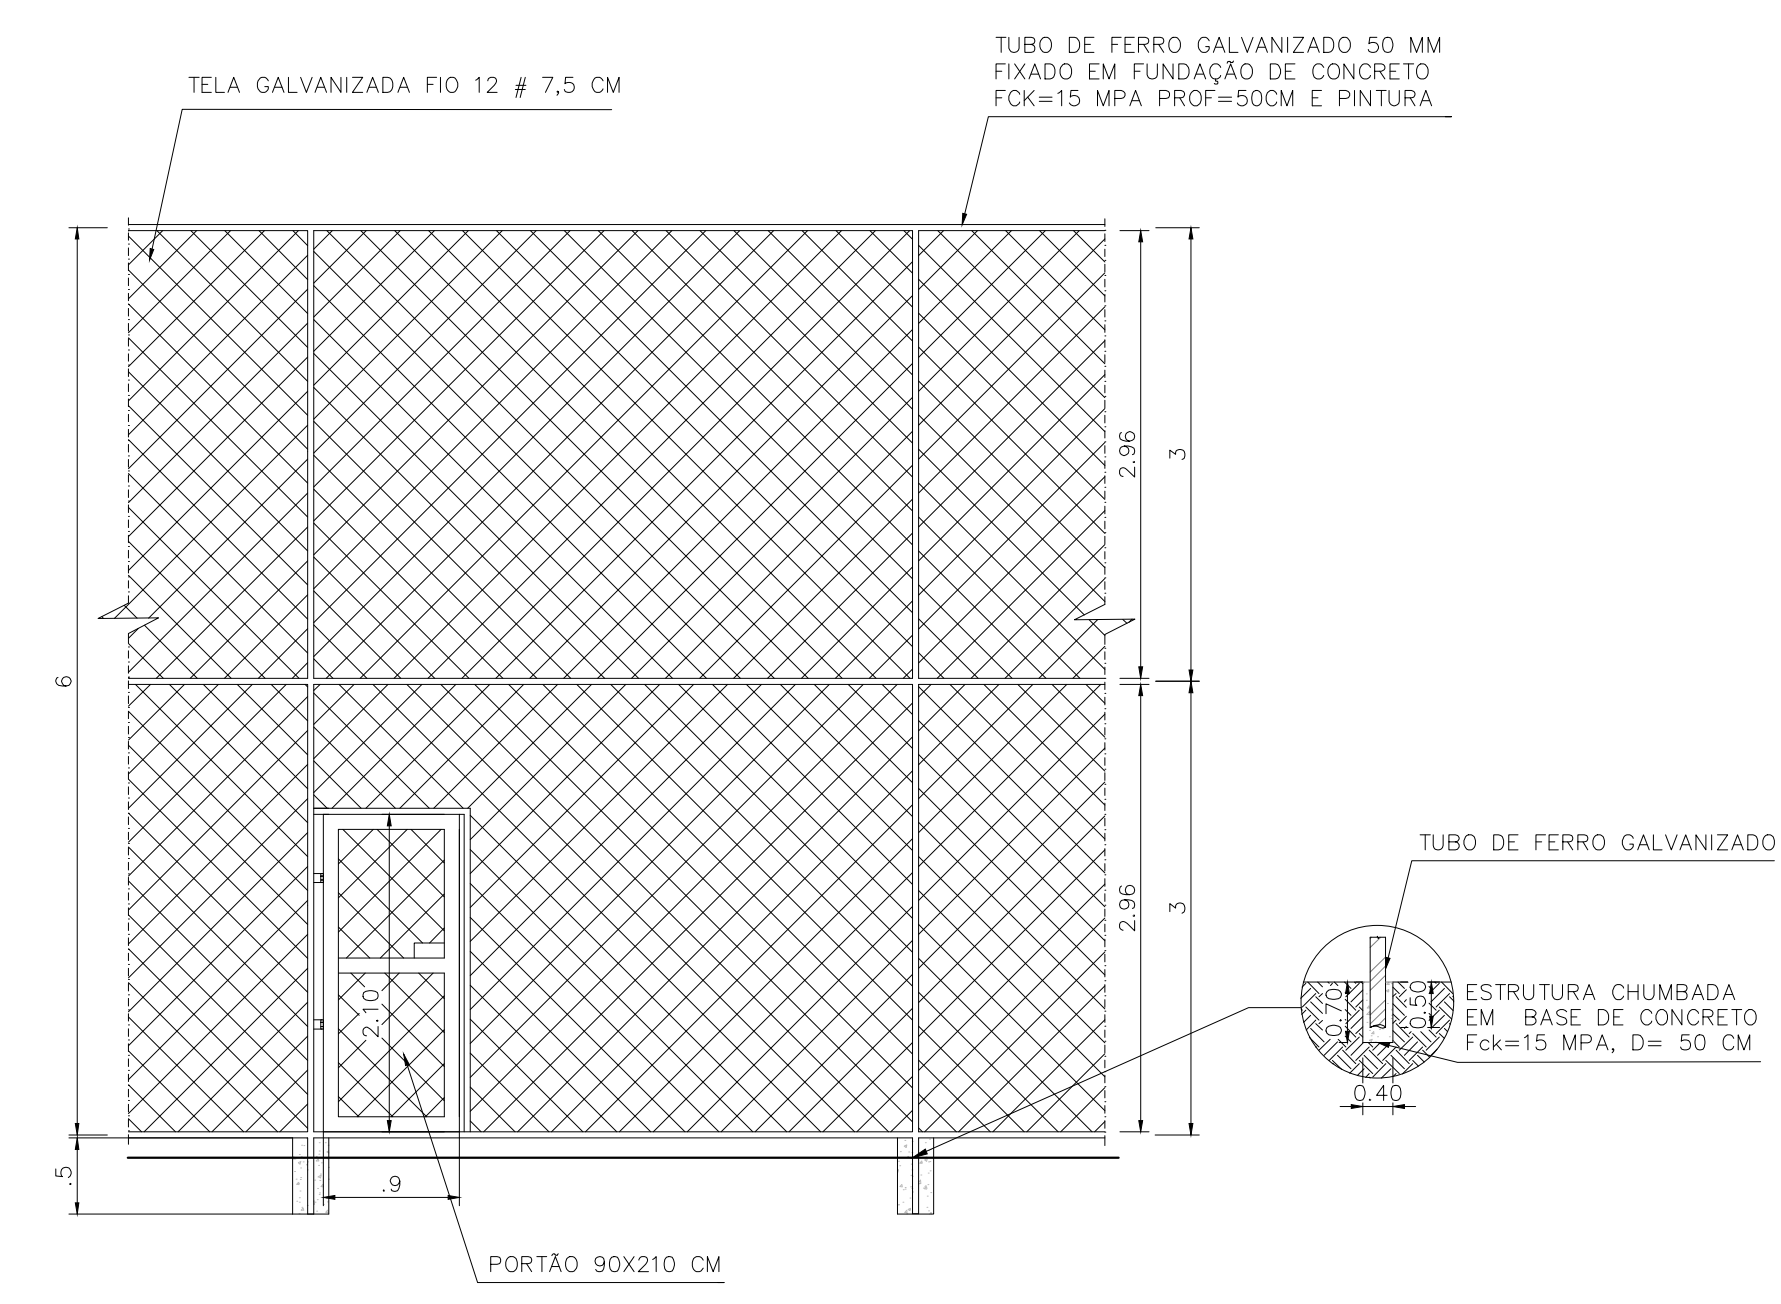

4 DETALHE ALAMBRADO COM PORTÃO
ESCALA 1:50

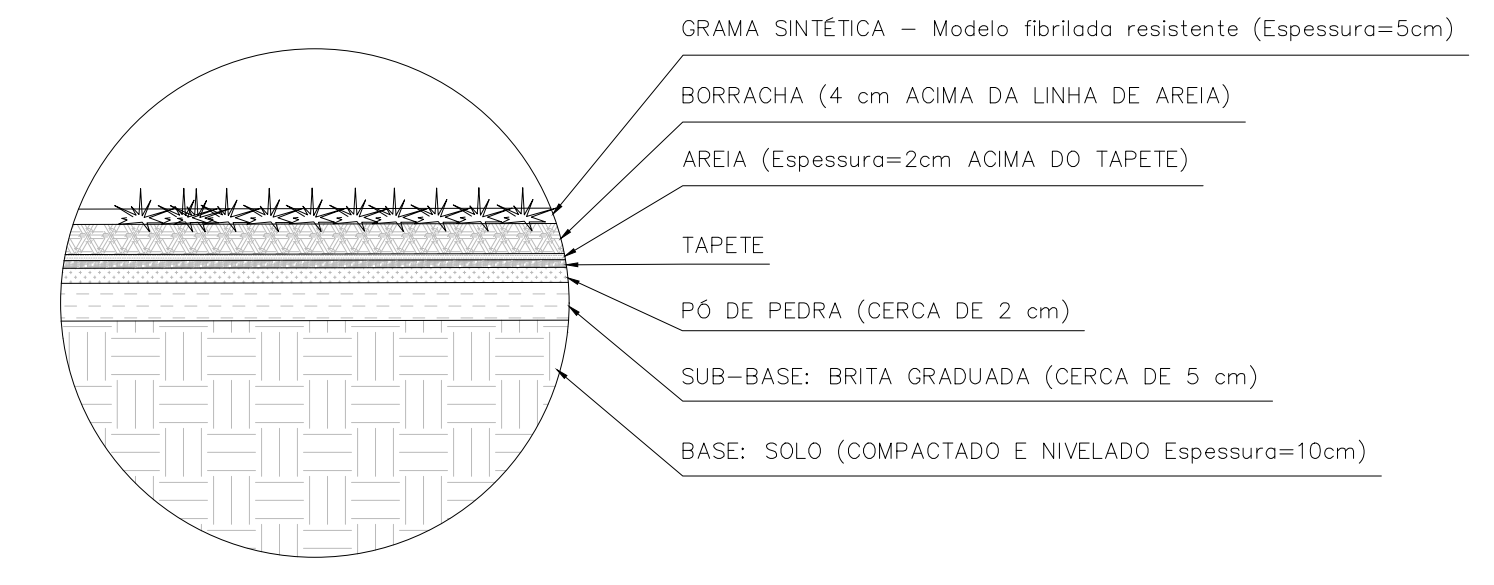

5 DETALHE GRAMADO SINTÉTICO
ESCALA 1:10

NOTAS 1 - Medidas em metros	LEGENDA	MAPA-CHAVE	ATUALIZAÇÃO				ACS ENGENHARIA E CONSTRUÇÕES-ME CNPJ Nº: 40.876.558/0001-50 Rua Domingos Maria, nº 21 Centro, Josenópolis/MG CEP: 39575-000		ÁREA DA EDIFICAÇÃO (m²): 1252,80	
							RESP. TEC.: ADELINO CARDOSO DE SOUZA REG. CREA: 278.540/D			
			CONTRATANTE: PREFEITURA MUNICIPAL DE JOSENÓPOLIS/MG CNPJ Nº: 01.612.503/0001-80 Rua Santos Pestana, 20 Centro, Josenópolis/MG CEP: 39.575-000				MUNICÍPIO/ÁREA: MUNICÍPIO DE JOSENÓPOLIS/MG		RESPONSÁVEL CONTRATANTE: PREF. MUNICIPAL DE JOSENÓPOLIS	
			TÍTULO: PROJETO ARQUITETÔNICO QUADRA SOCIETY PLANTA EXECUTIVA E DETALHES				ENDEREÇO DA OBRA: JOSENÓPOLIS/MG			
			DATA: 12/12/2023				ESCALA: INDICADA		PRANCHA: 02/03	
			ARQUIVO:							
			REV. EMISSÃO INICIAL 12/12/23							
			REV. DESCRIÇÃO							