


MURO EXISTENTE
h = 2,20 m

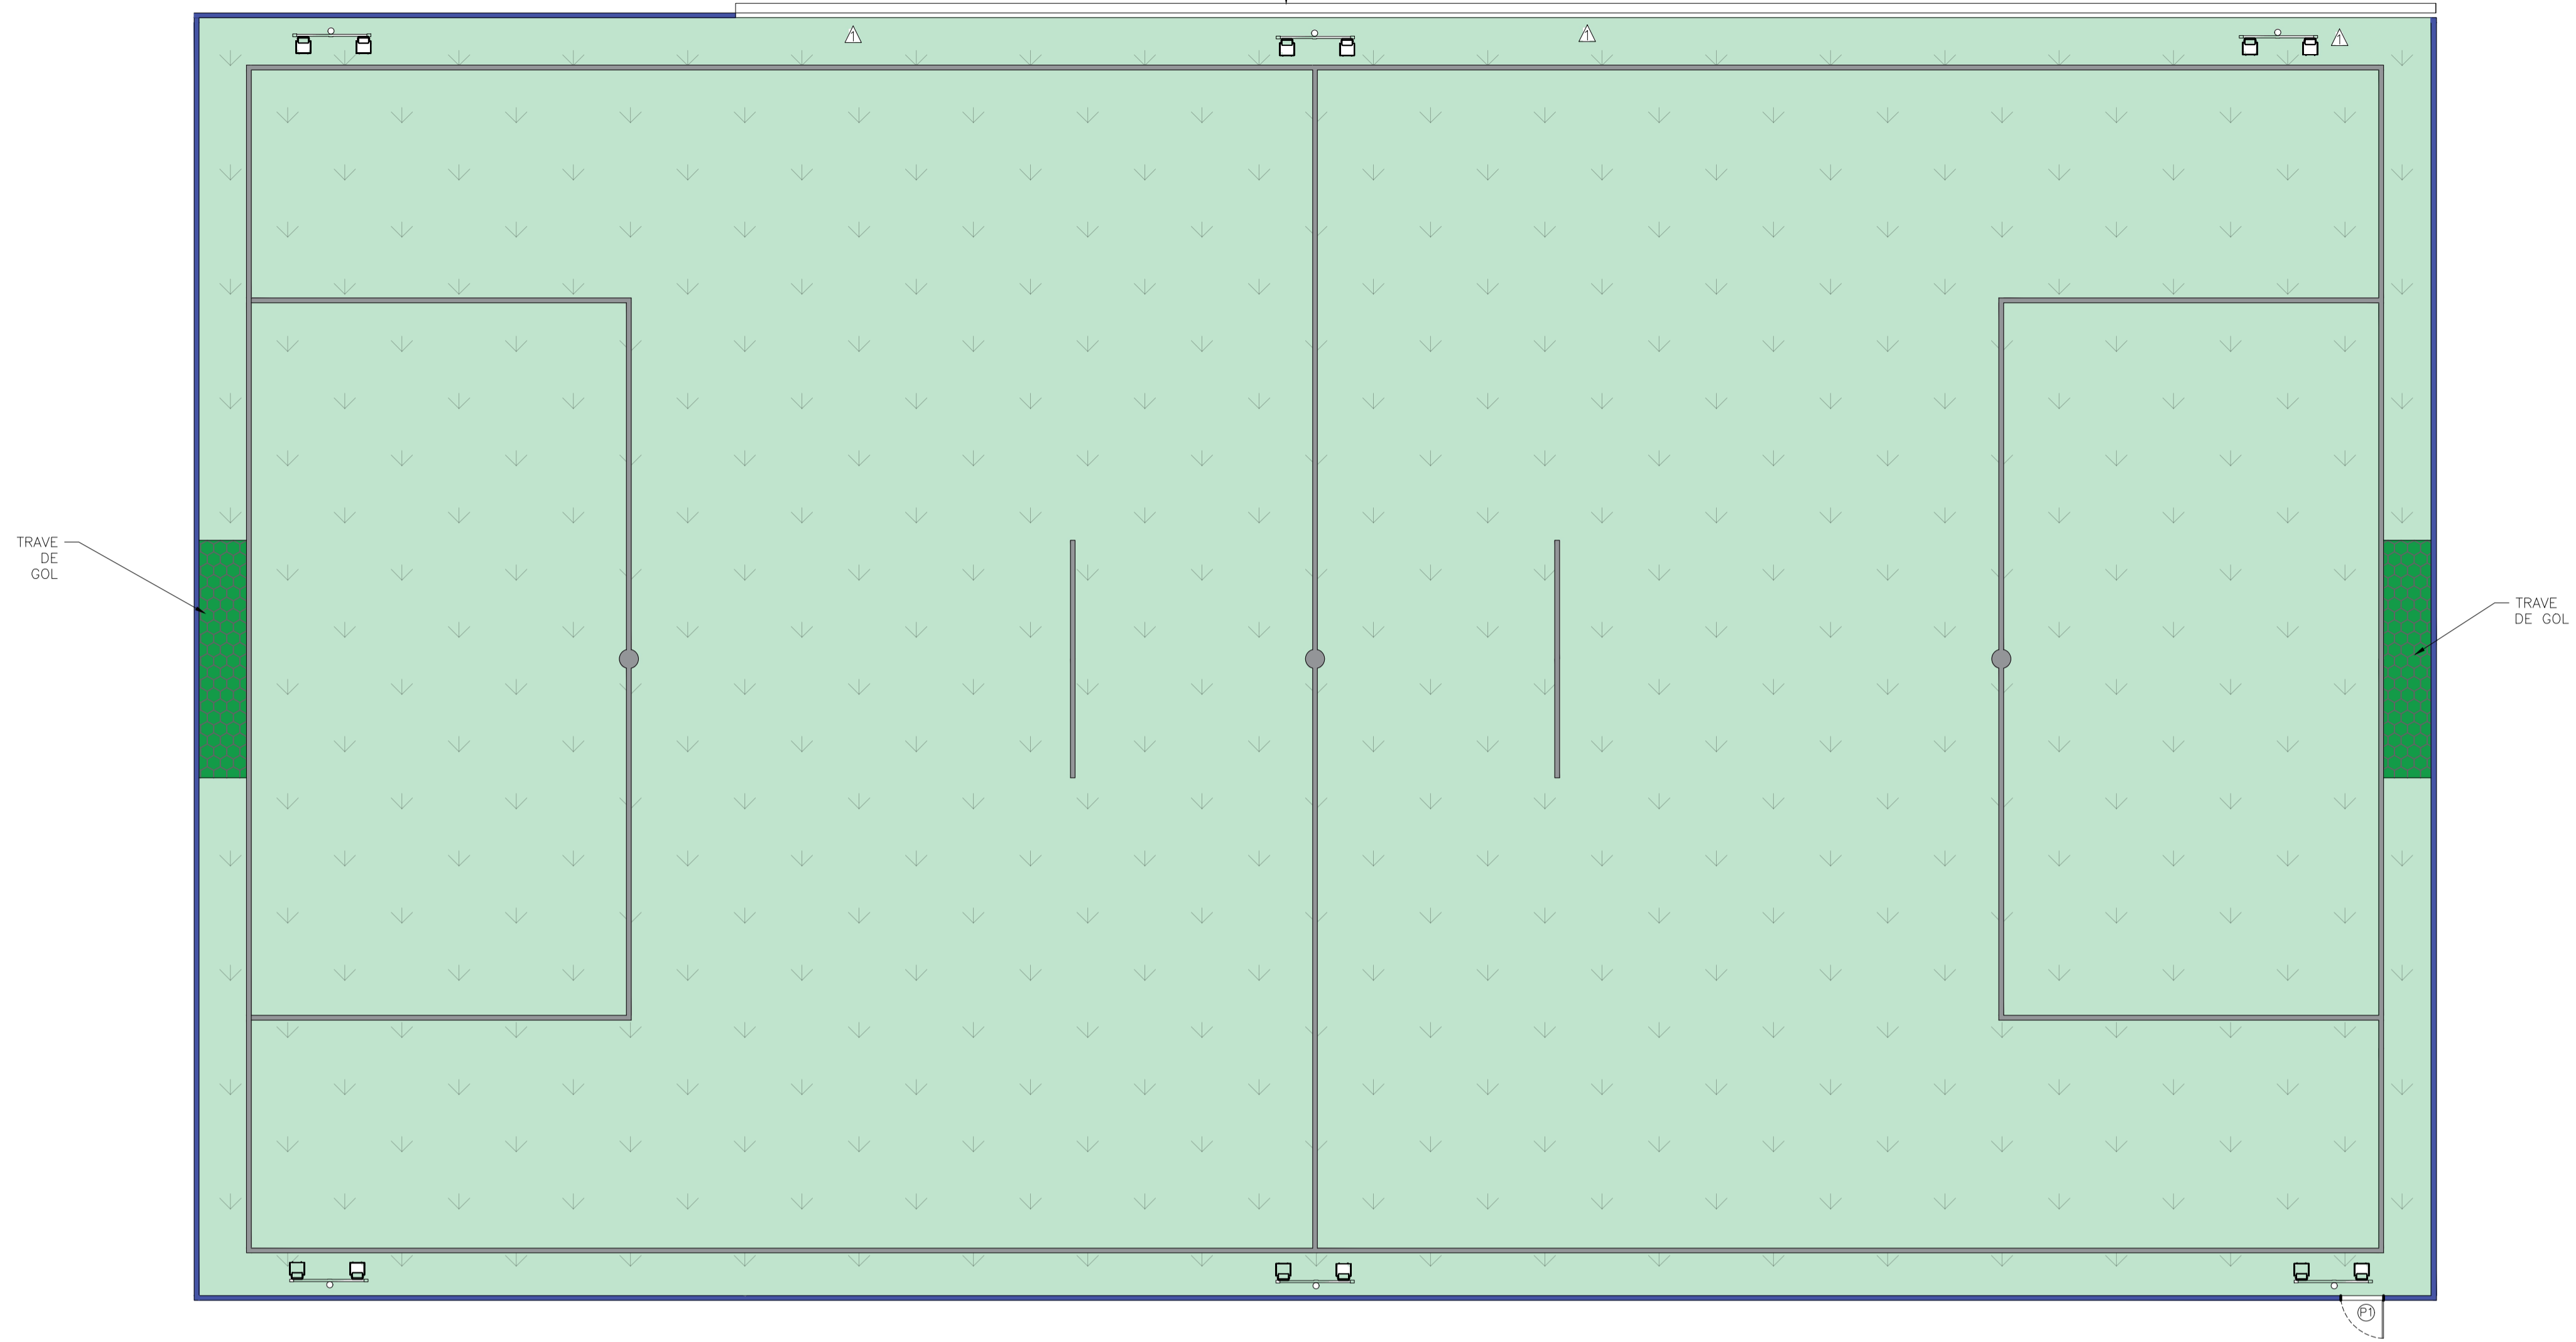

LEGENDA		
REF.	TIPO	QUANTIDADE
	GRAMA SINTÉTICA	1252,80 m ²
	TRAVES METÁLICAS 5,00x2,20m	2 UN
	ALAMBRADO H=6,00m	111 m
(P1)	PORTÃO DE GRADE *Portão incluso no item do alambrado (ver planilha)	0,90x2,10m
△	PINTURA ACRÍLICA, DUAS DEMÃOS, h = 2,20 m	78,76 m ²
	POSTE METÁLICO H = 7,00 m COM 2 REFLETORES LED 200W	6 UND

TRAVE DE GOL

TRAVE DE GOL

6 PLANTA LAYOUT
ESCALA 1:100

NOTAS

LEGENDA

MAPA-CHAVE

ATUALIZAÇÃO

1 - Medidas em metros

REV.	DESCRIÇÃO	DATA	EXEC.	VERIF.	APROV.
0	EMISSÃO INICIAL	12/12/23			

ACS ENGENHARIA E CONSTRUÇÕES-ME CNPJ Nº: 40.876.558/0001-50 Rua Domingos Maria, nº 21 Centro, Joazeópolis/MG CEP: 39575-000	ÁREA DA EDIFICAÇÃO (m ²):1252,80 RESP. TEC.: ADELINO CARDOSO DE SOUZA REG. CREA: 278.540/D	
CONTRATANTE: PREFEITURA MUNICIPAL DE JOSENOPOLIS/MG CNPJ Nº: 01.612.503/0001-80 Rua Santos Prestes, 20 Centro, Joazeópolis/MG CEP: 39.575-000	MUNICÍPIO/ÁREA: MUNICÍPIO DE JOSENOPOLIS/MG RESPONSÁVEL CONTRATANTE: PREF. MUNICIPAL DE JOSENOPOLIS	
TÍTULO: PROJETO ARQUITETÔNICO QUADRA SOCIETY PLANTA LAYOUT	ENDEREÇO DA OBRA: JOSENOPOLIS/MG	
DATA: 12/12/2023	ESCALA: INDICADA	PRANCHA: 03/03
ARQUIVO: DE-2022.1834-MG.JOS-ARQ-EXE.001=0		